



SCHEMA DI CENTRALE

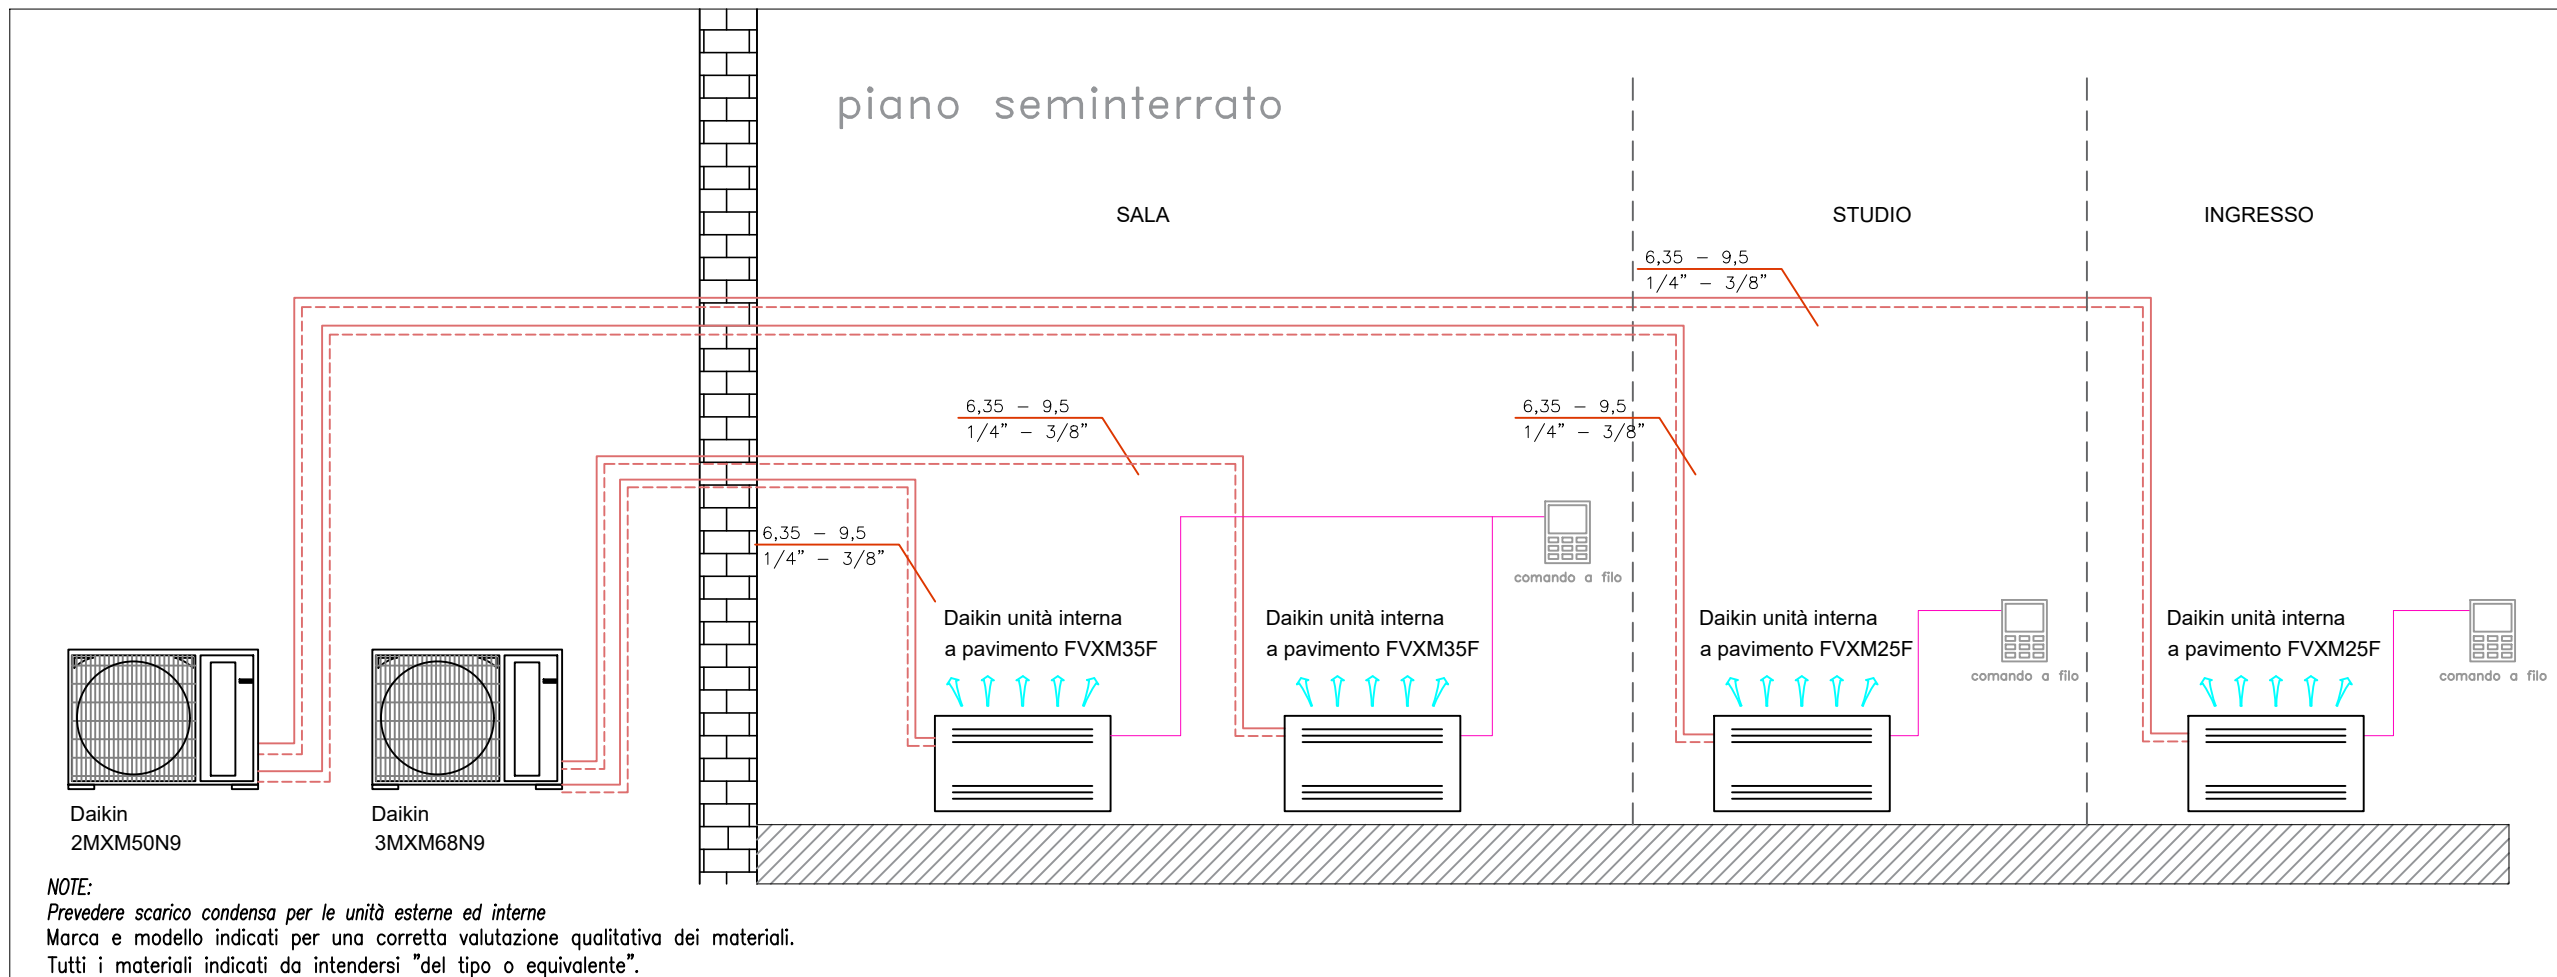

PIANTA SCALA 1:100

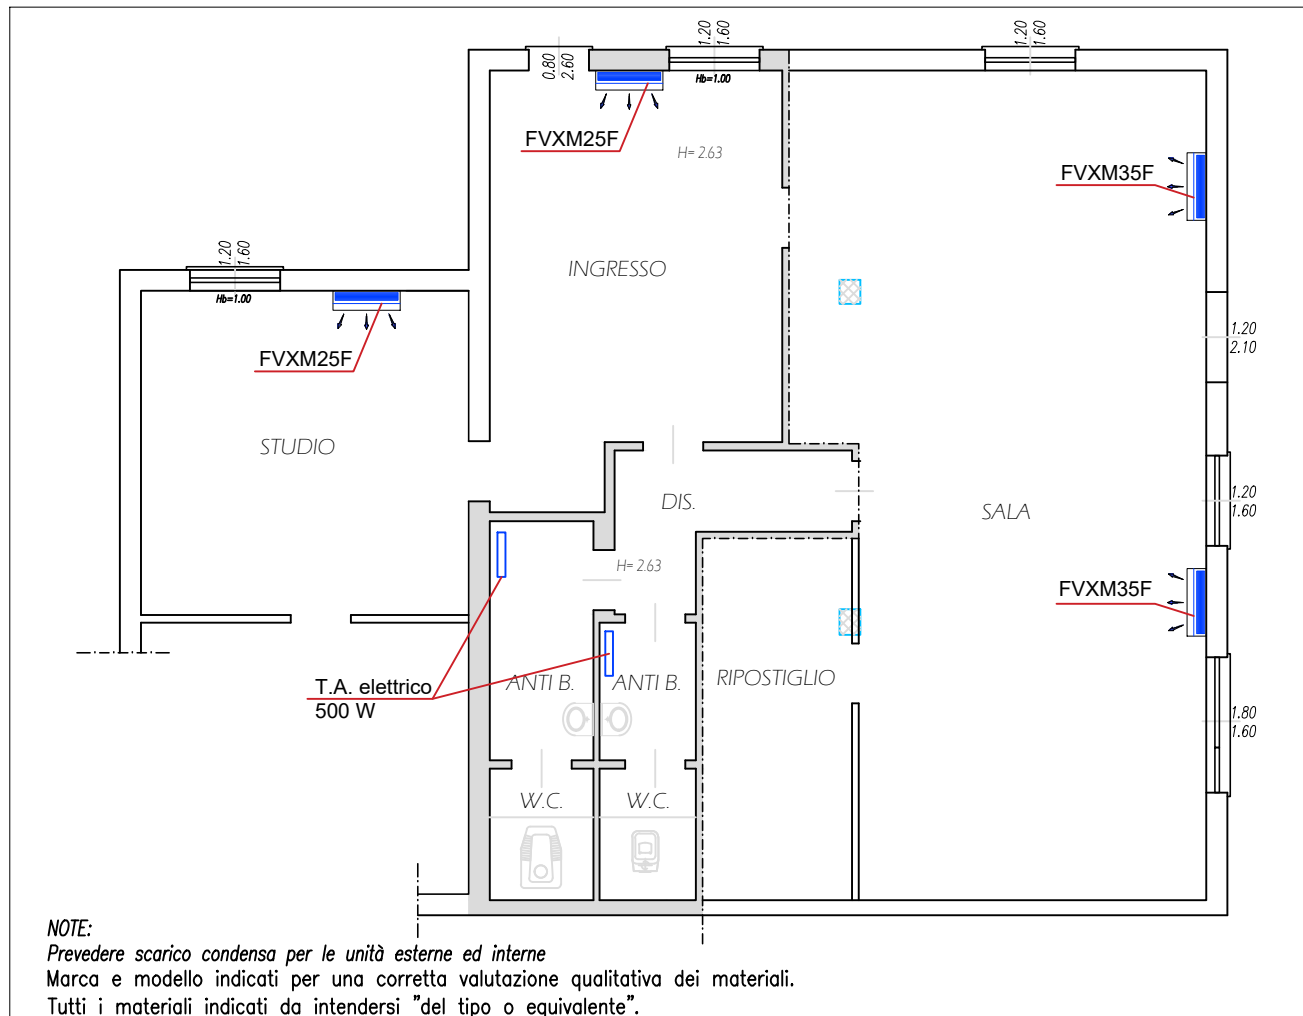

Committente		Titolo Commessa		
Spett.le COMUNE DI RODIGO Piazza Ippolito Nievo, 3 Rodigo (MN)		Lavori di Efficiamento Energetico del Patrimonio Comunale posto in Rivalta sul Mincio e di proprietà del Comune di Rodigo Anno 2021		
Rev. No	Note	Data	Disegnato	Approvato
00	PRIMA EMISSIONE	17/07/2021	AM	MT
Progettista		Titolo elaborato		
 TRES S.r.l. Piazzetta Postumia, 04 46040 - Gazoldo degli Ippoliti (MN) Tel: 0376.657644 e-mail: info@tres-progetti.com		EFFICIENTAMENTO COMUNE DI RODIGO CROCE ROSSA ITALIANA SCHEMA DI COLLEGAMENTO CENTRALE		
Data	Scala	Tavola	Num. Commessa	
Lug. 2021	---	06_06	21_054	
Questo disegno è di proprietà riservata a termine di legge e ne è vietata la riproduzione anche parziale senza nostra autorizzazione scritta				