






1. CORTE DEL GALLO

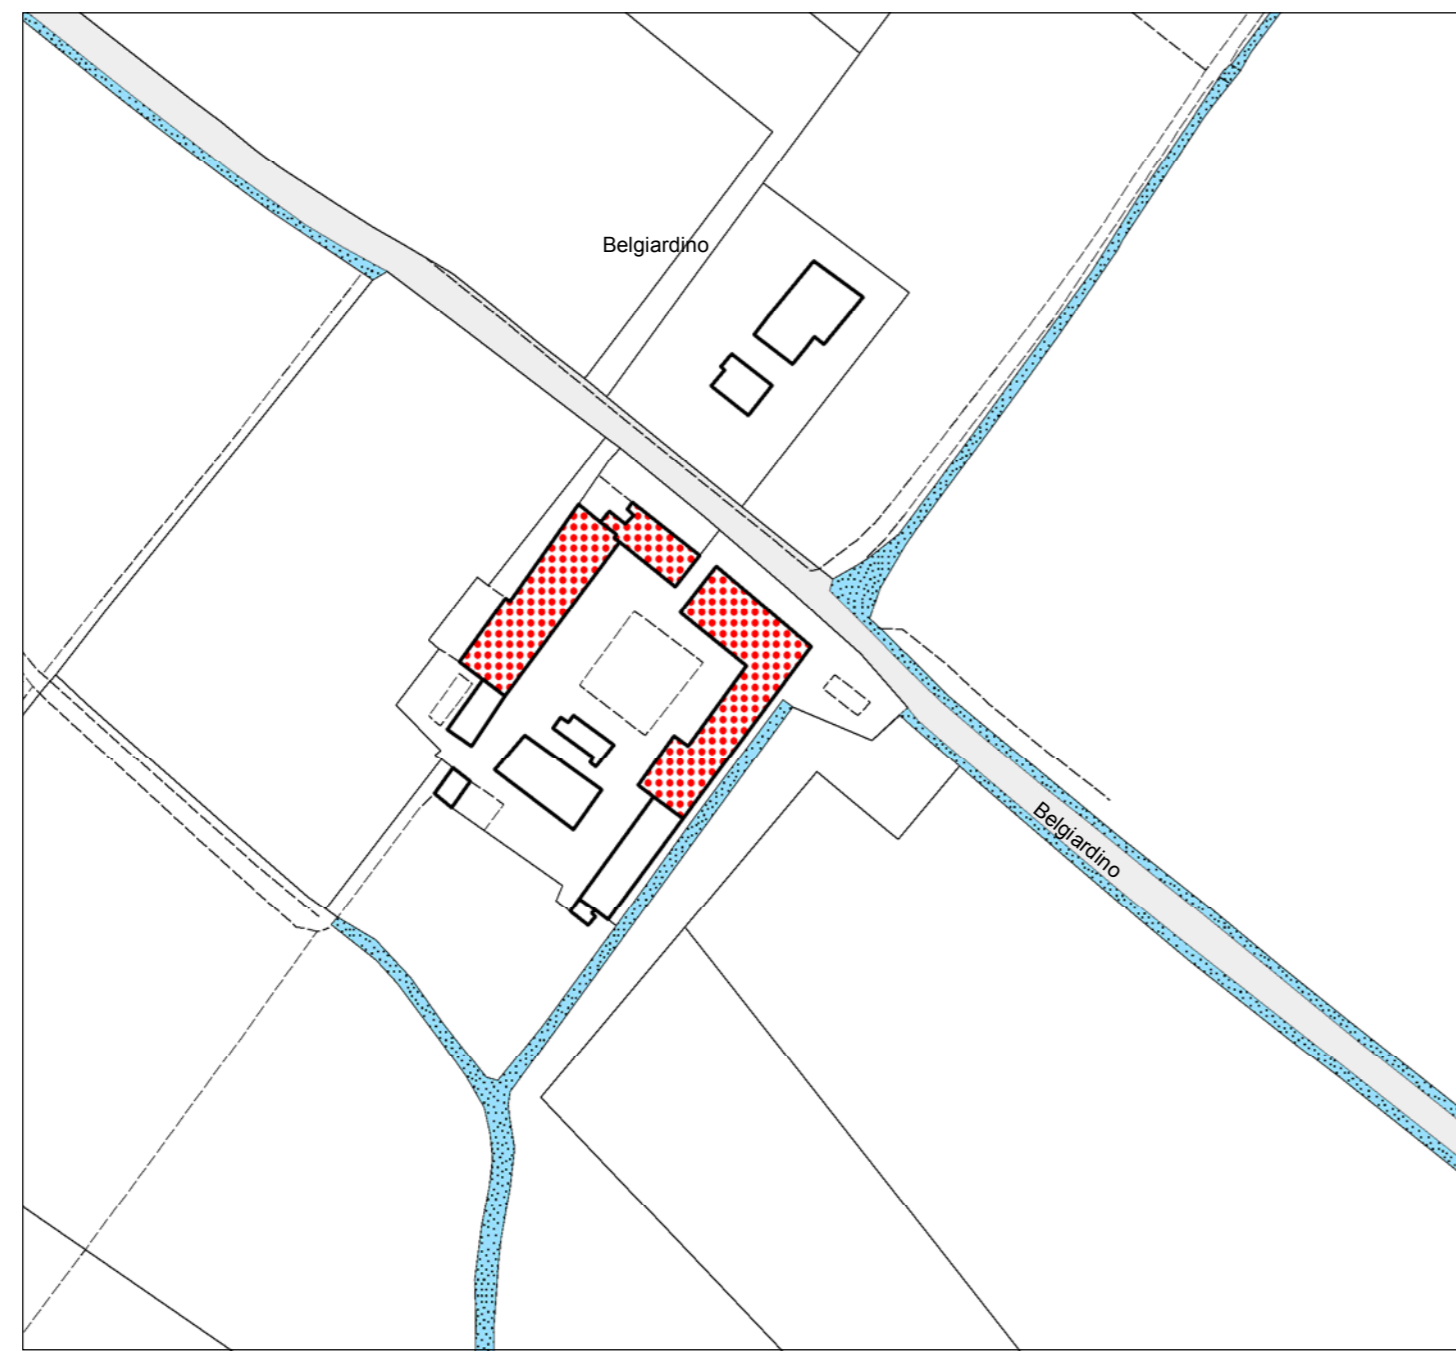


2. BELGIARDINO

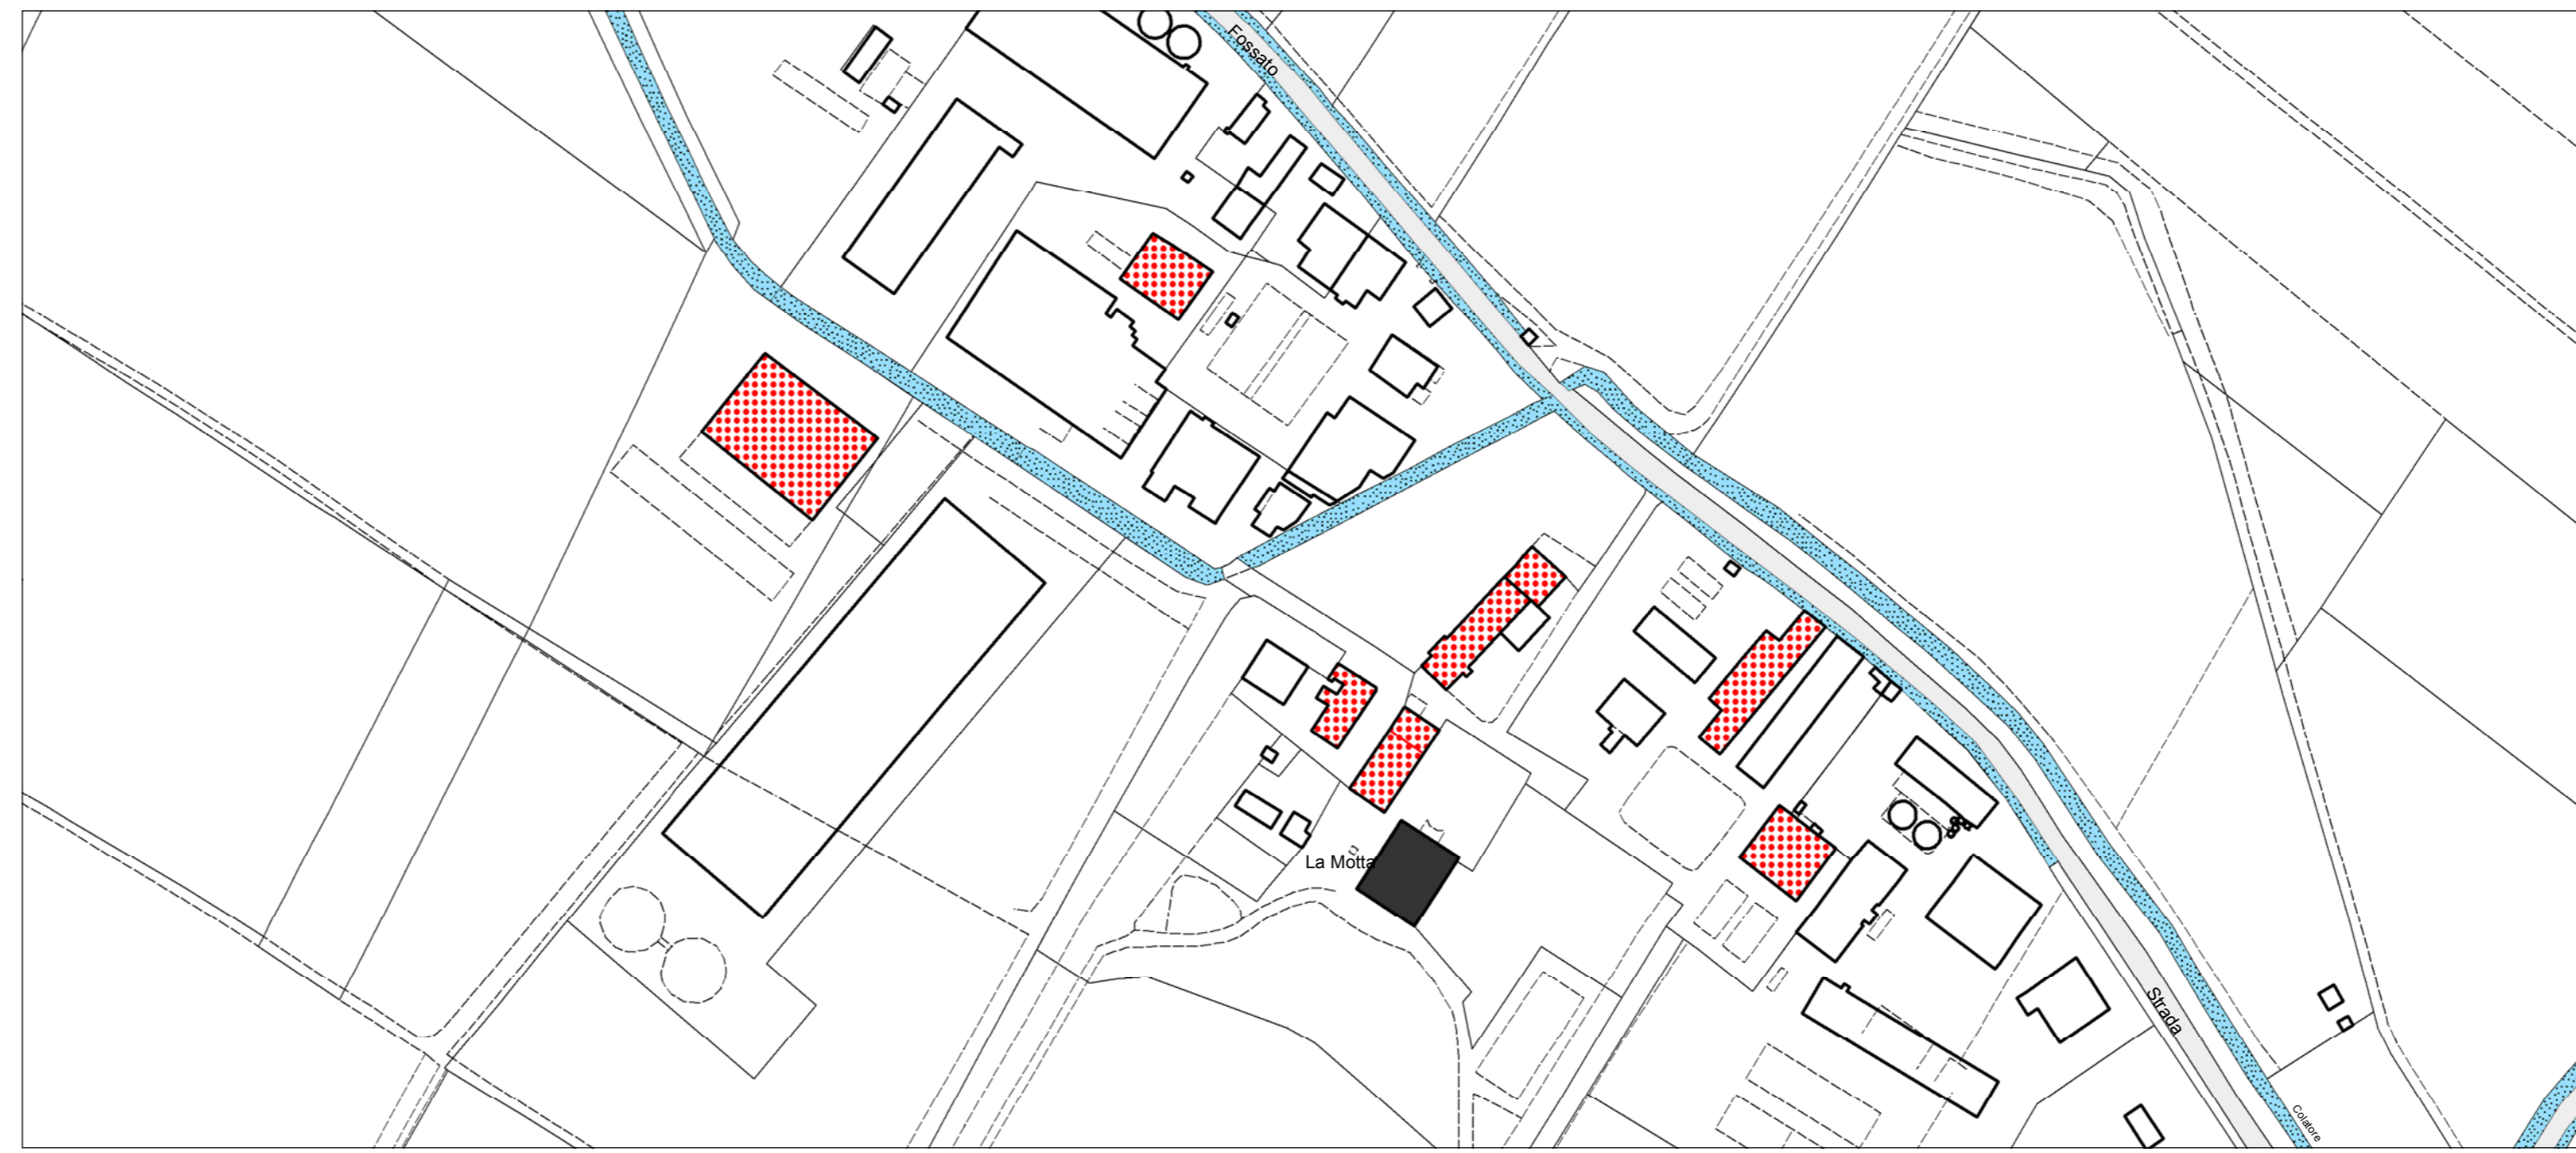


3. LA MOTTA

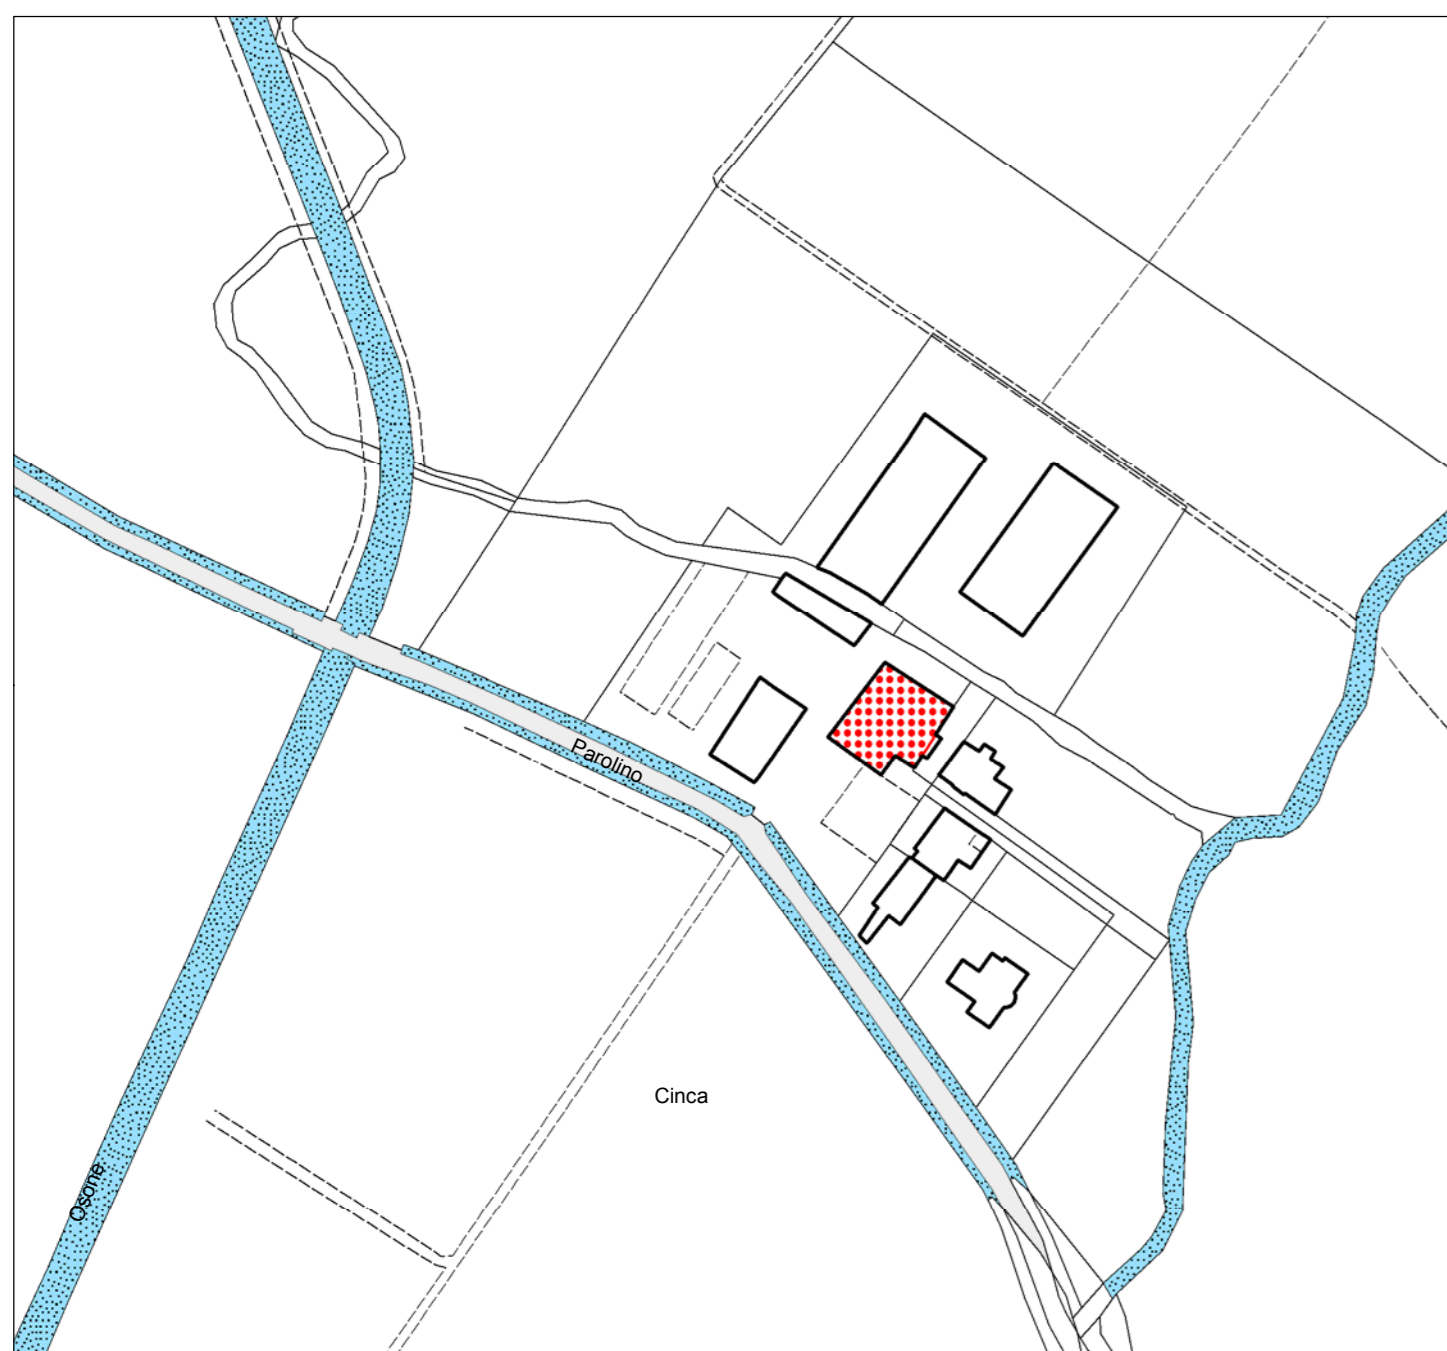


4. LA CINCA

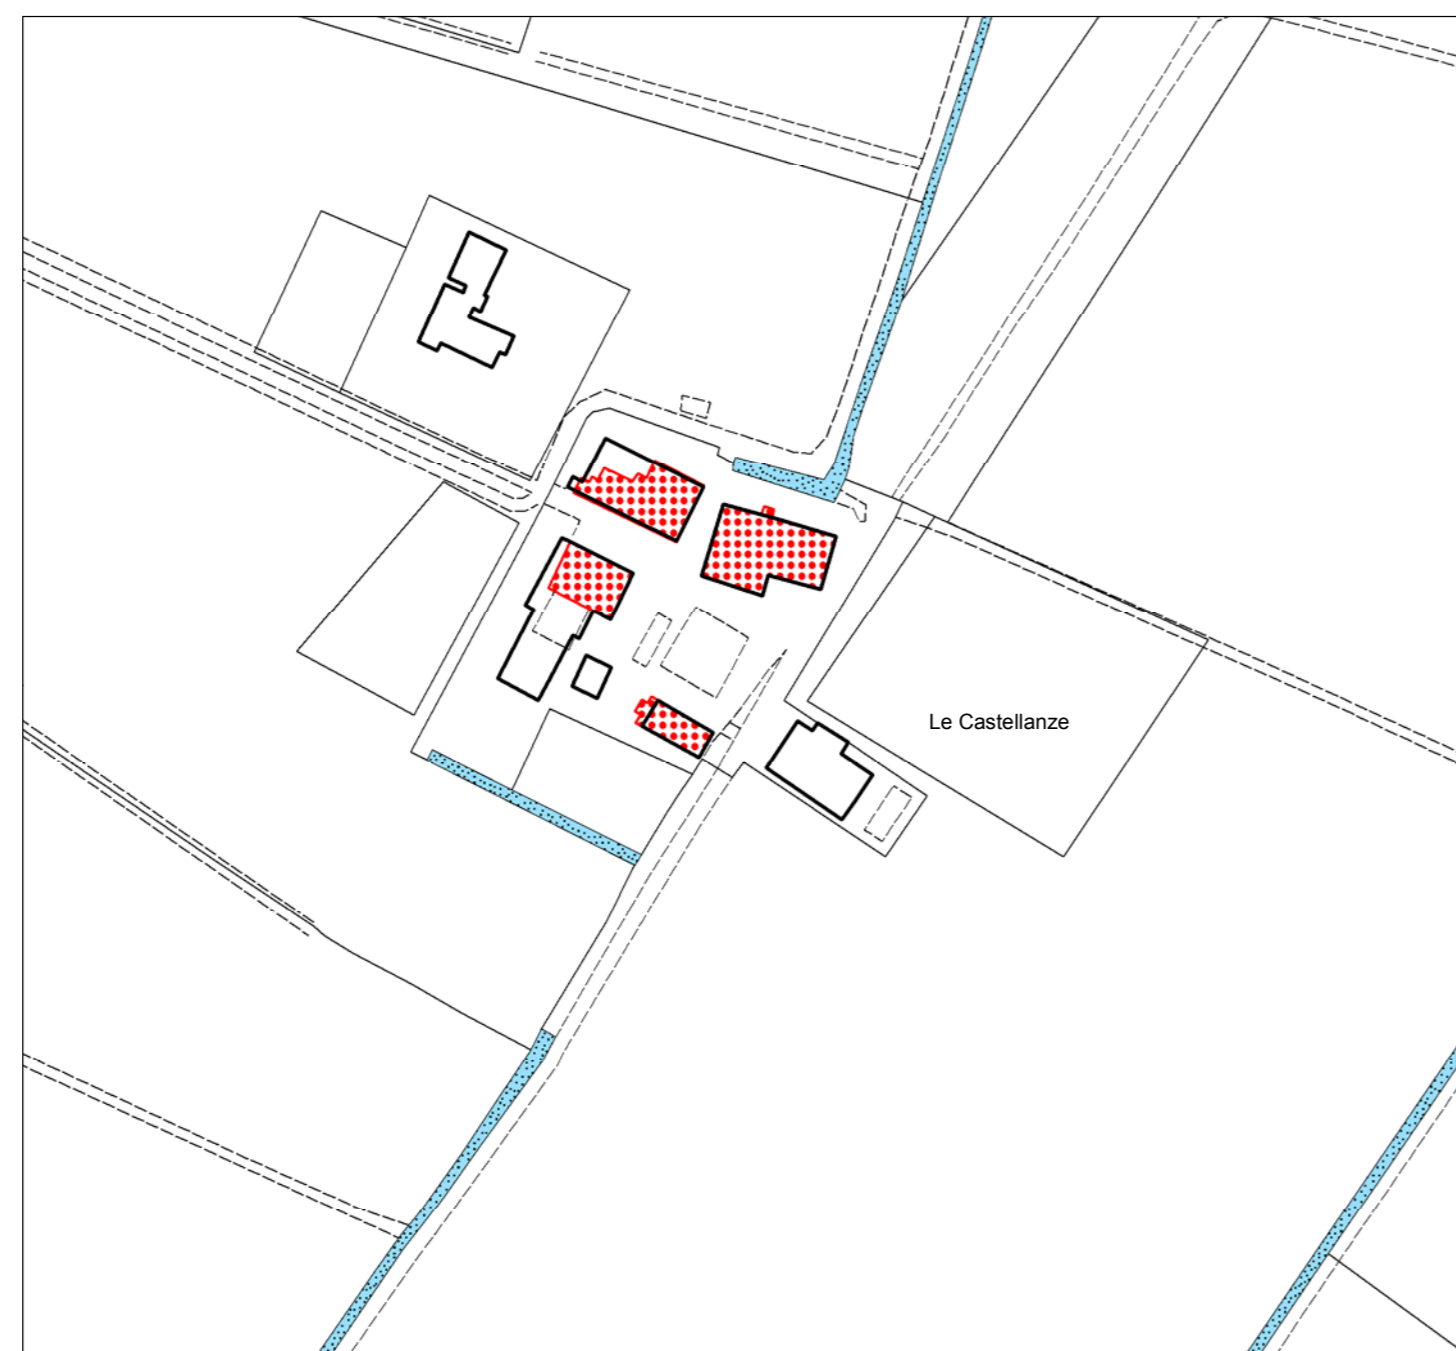


5. LE CASTELLANZE

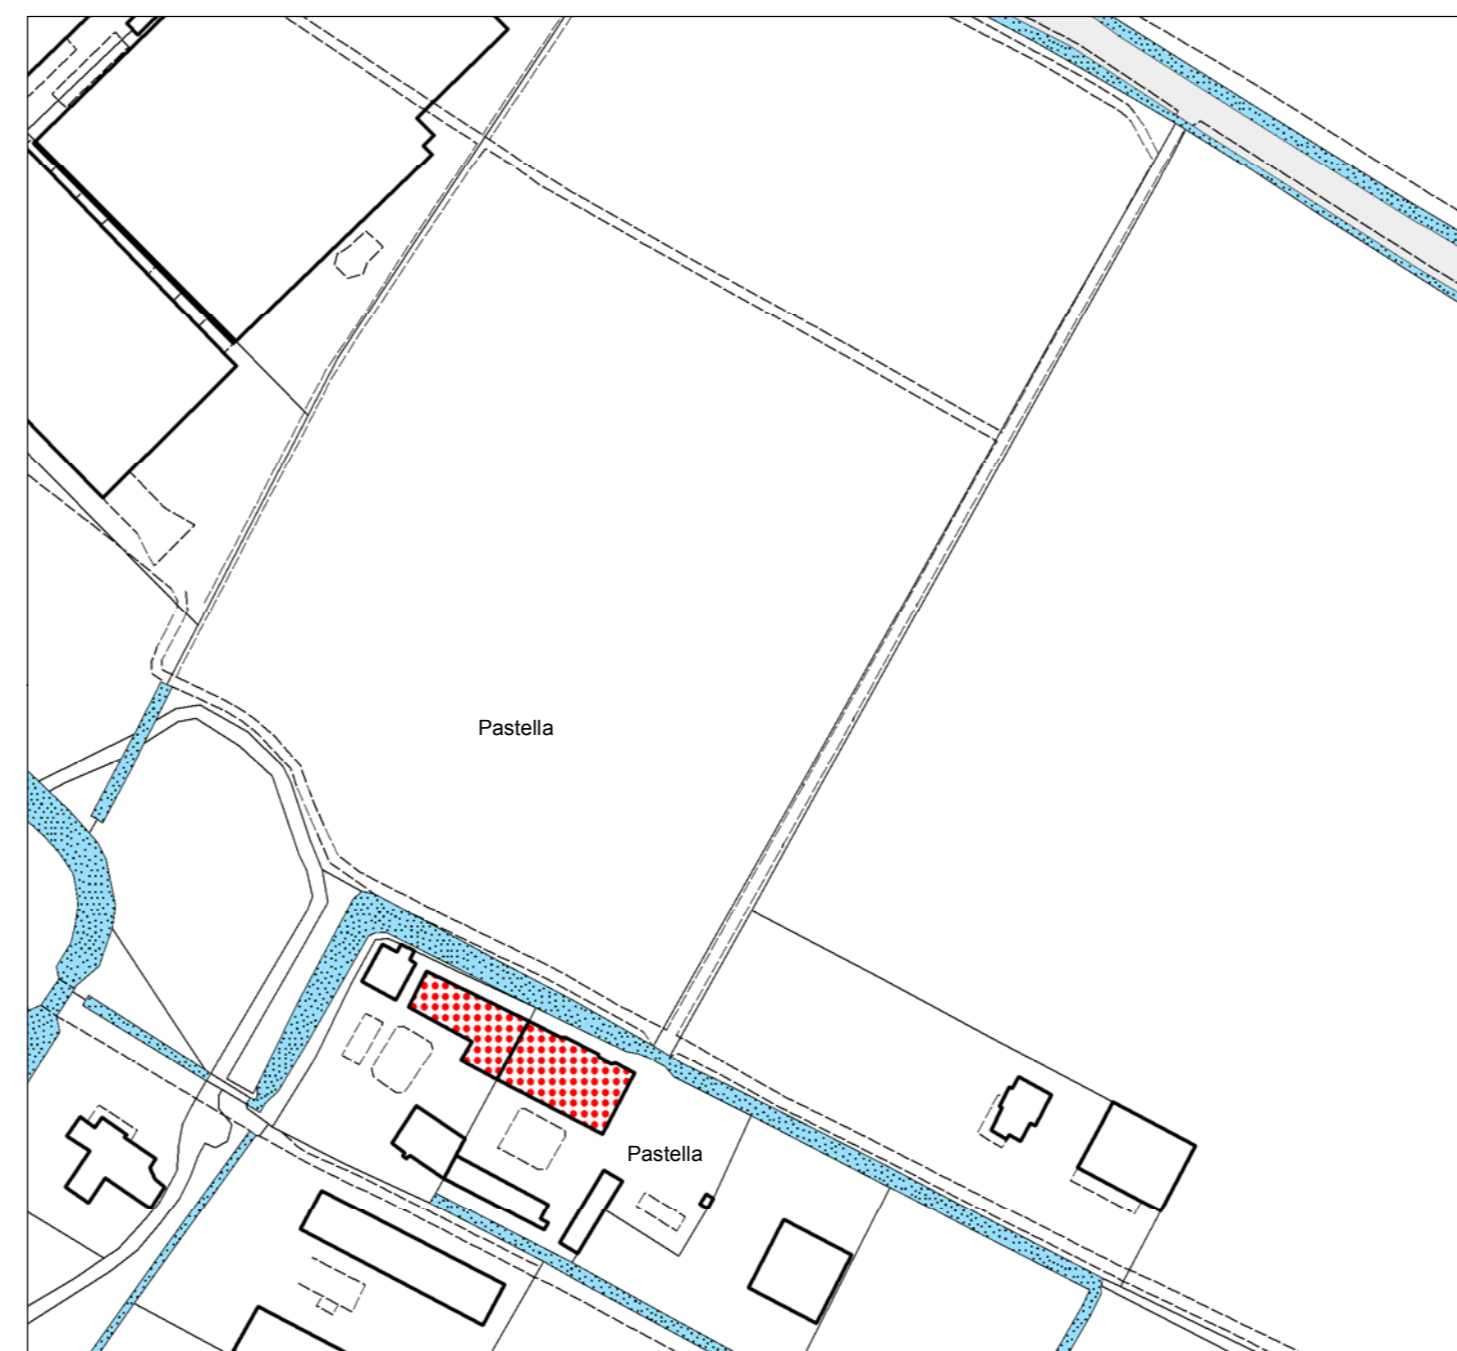

6. LA PASTELLA

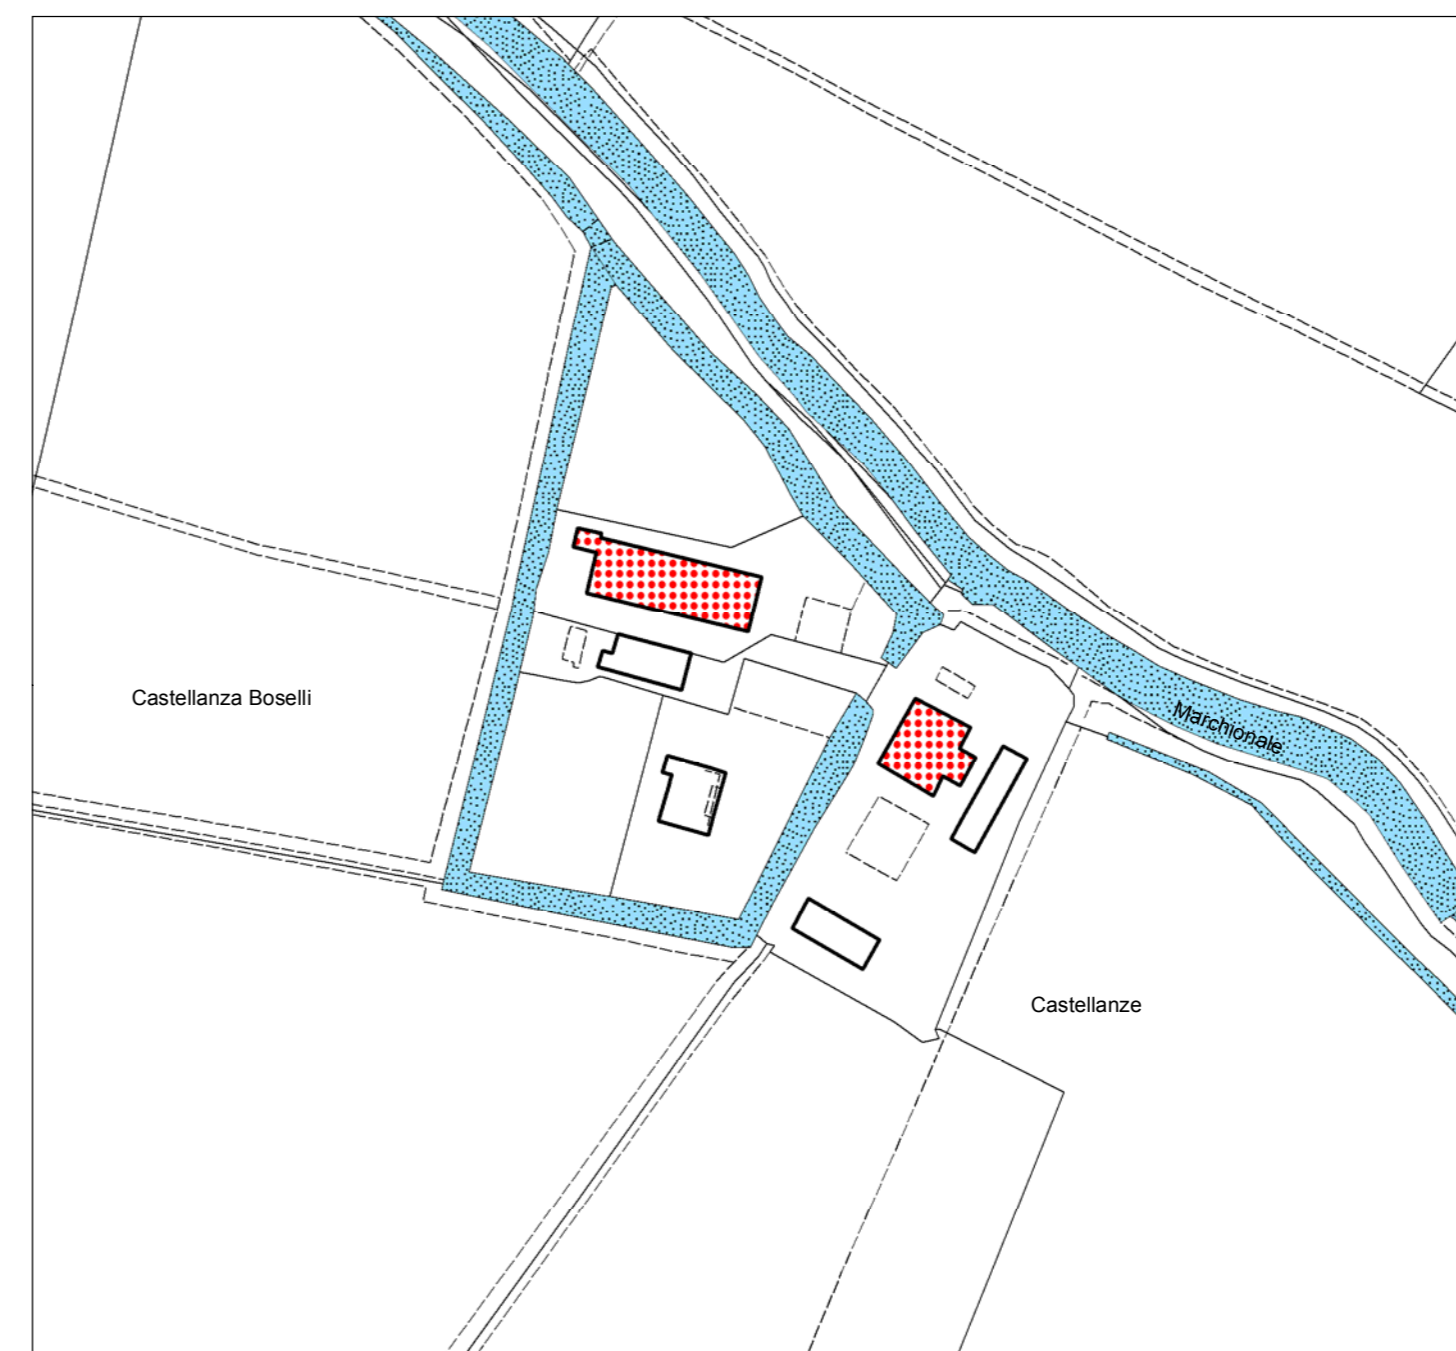

7. CASTELLANZA BOSELLI

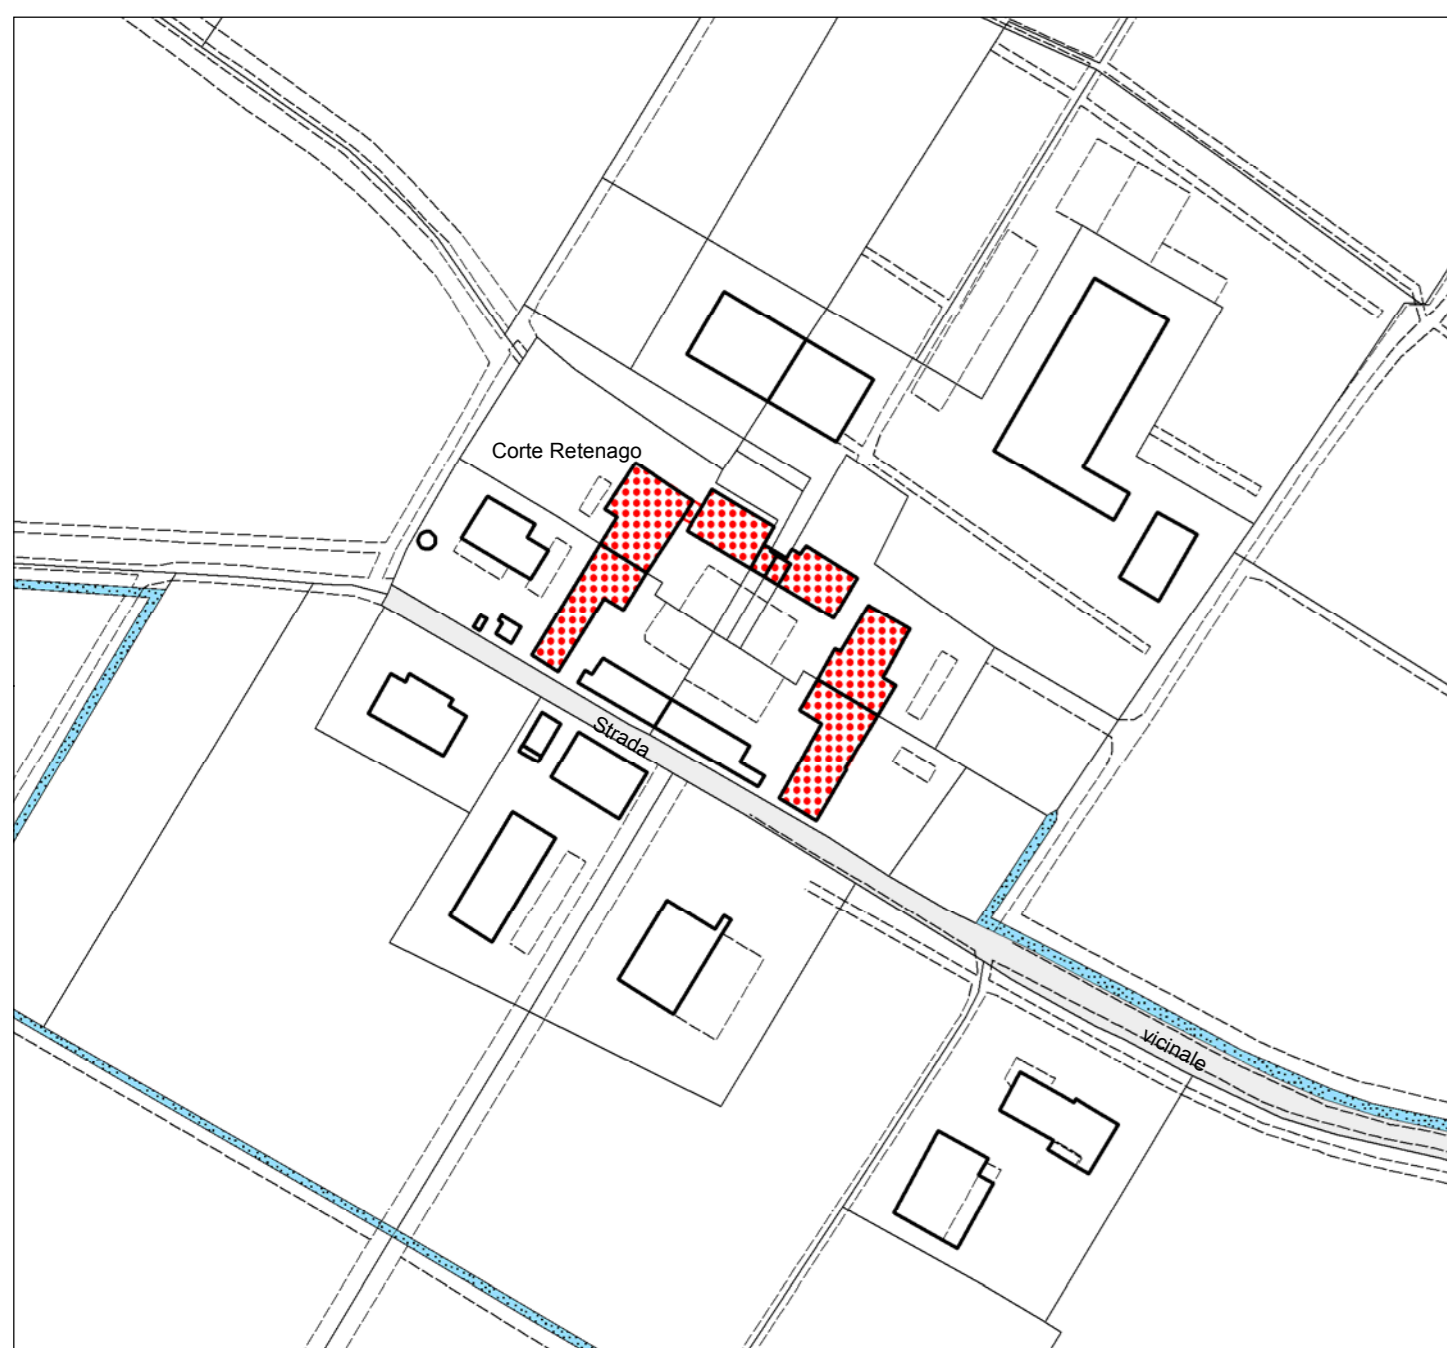


8. CORTE RATENO




9. LE BRUNITE




10. FORNACE

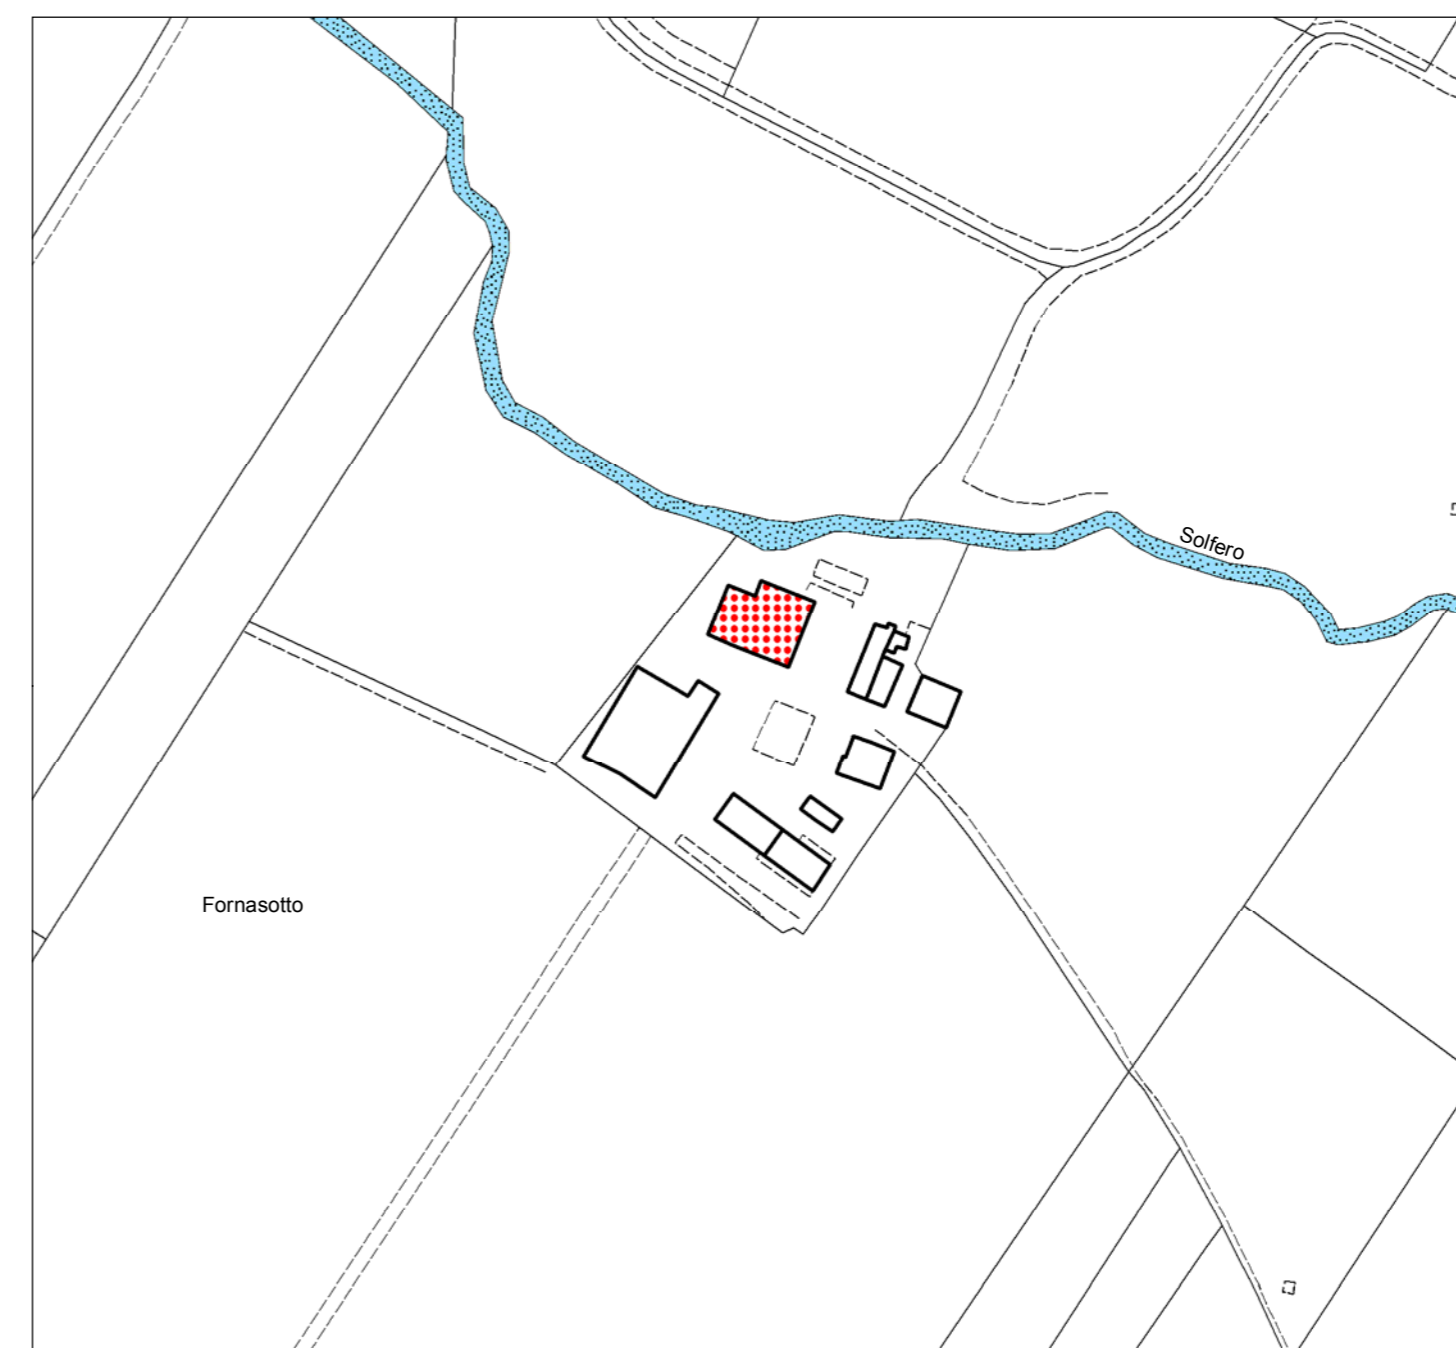

11. FORNASOTTO

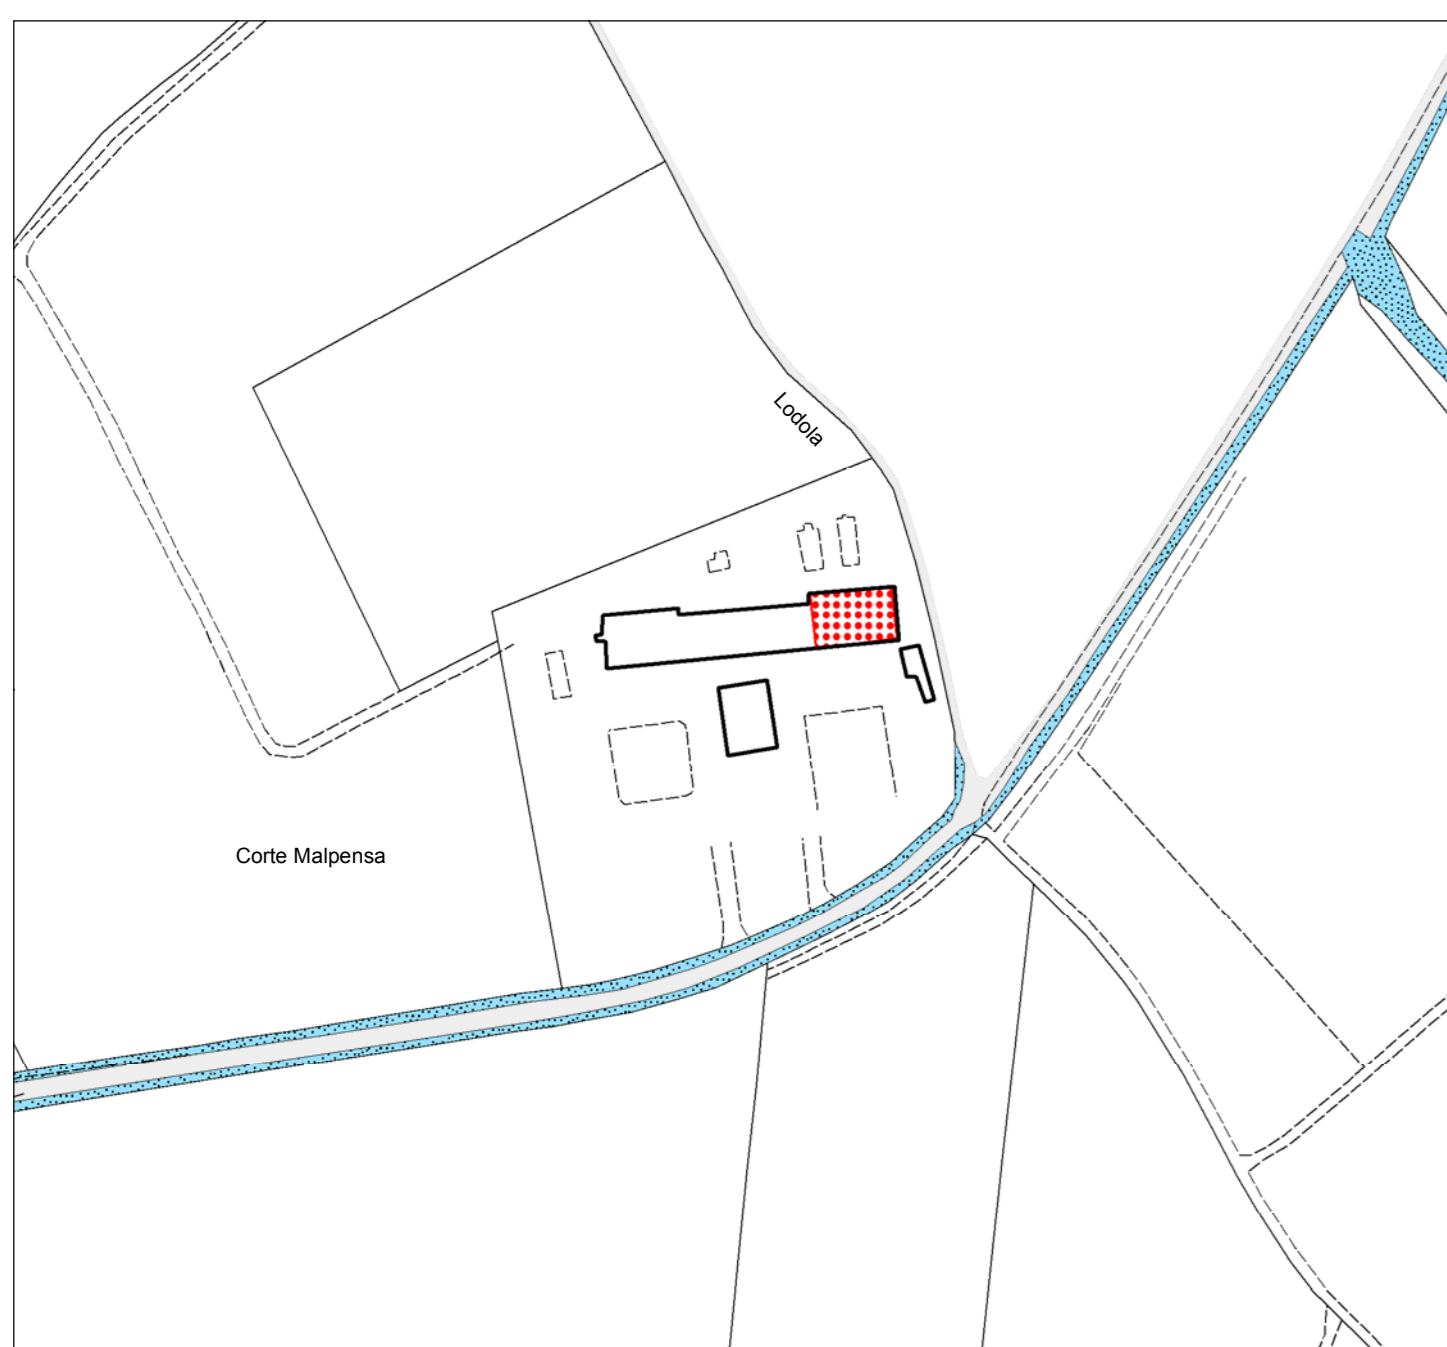


12. CORTE MALPENSA

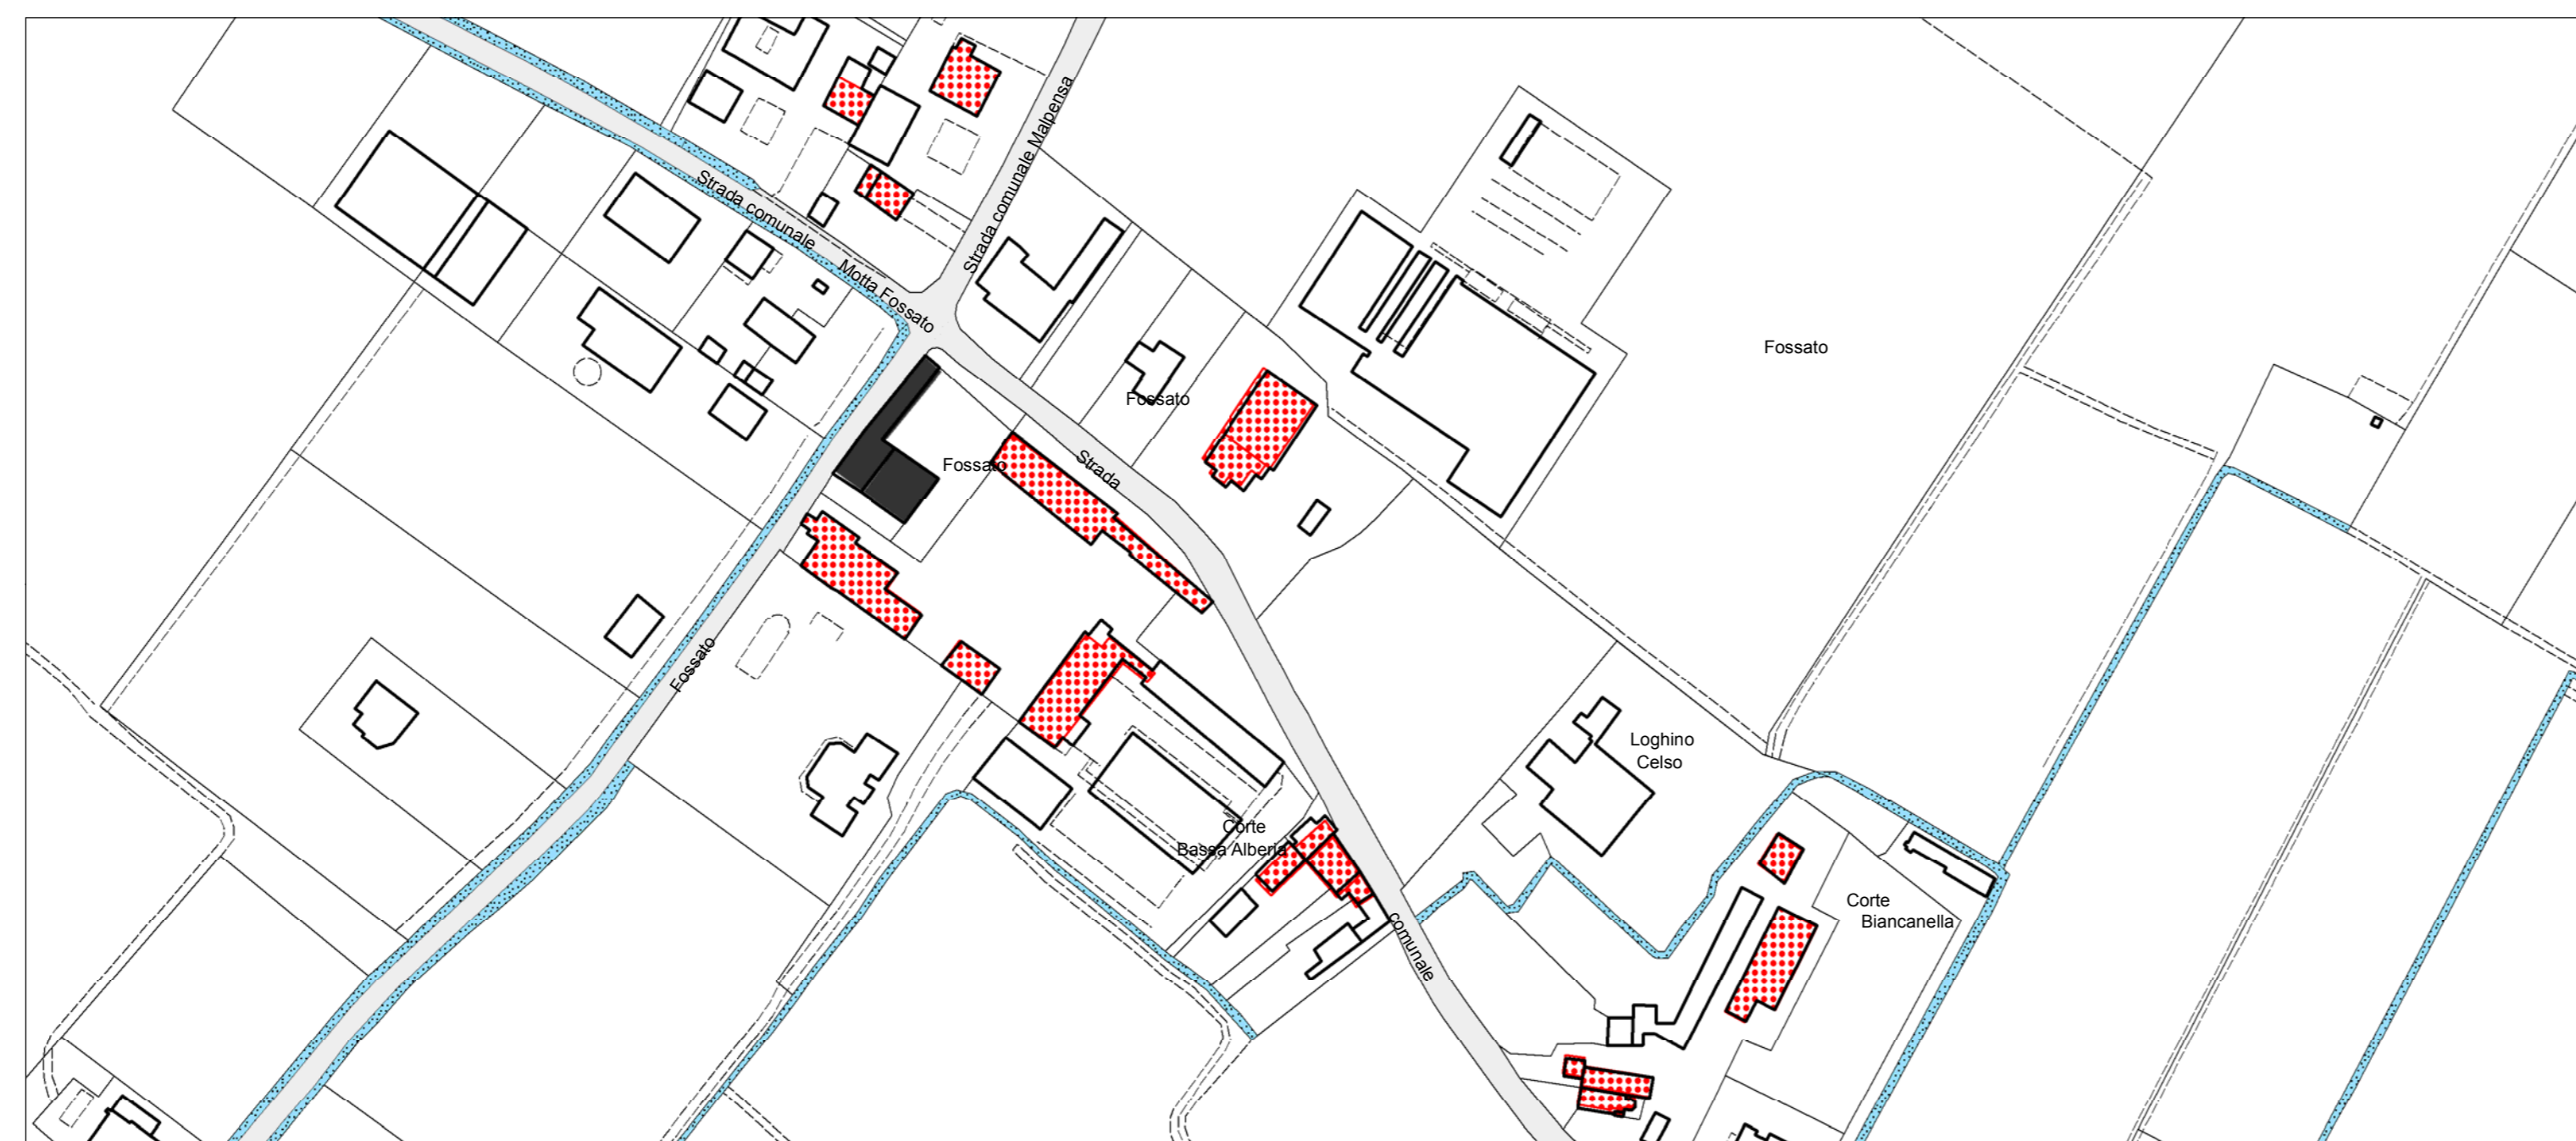

13. FOSSATO



14. CORTE NAPOLETANA

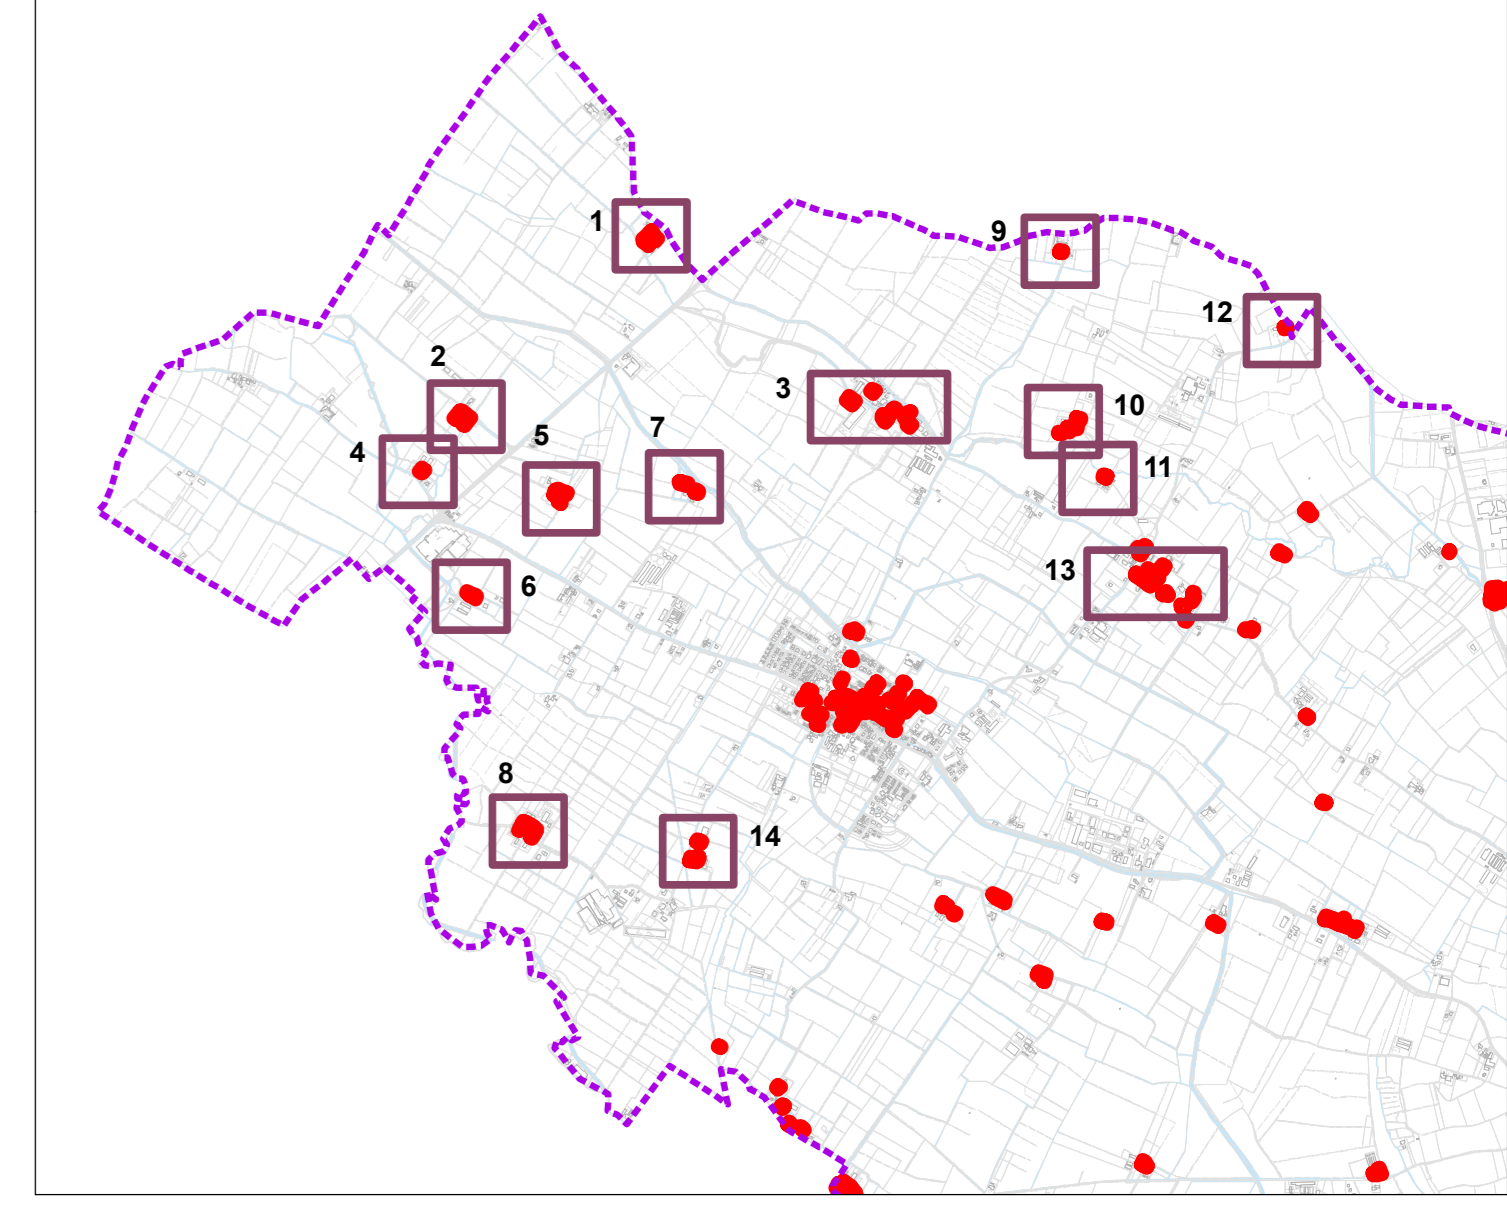

- LEGENDA**
- Tipologie di intervento
- NC - Nuova costruzione
  - RA - Ricostruzione analogica
  - RC - Risanamento conservativo
  - RIC - Ristrutturazione urbanistica conservativa
  - RE - Restauro
  - Edifici presenti nel catasto teresiano

COMUNE DI RODIGO  
 PROVINCIA DI MANTOVA  
 REGIONE LOMBARDIA

COMMITTENTE  
**COMUNE DI RODIGO**  
 IL SINDACO RESPONSABILE DEL PROCEDIMENTO  
 Ing. Gianni Chizzoni  
 dott.ssa Rosella Mosti

LAVORO  
**PIANO DI GOVERNO DEL TERRITORIO  
 PIANO DELLE REGOLE**

COORDINATORE DI PROGETTO ARCH. GIOVANNI IACOMETTI

REDATTORI PGT ARCH. GIOVANNI IACOMETTI  
 ARCH. GIULIA MORASCHI

**PdR 06** ELABORATO  
**PLANIMETRIA DELLE REGOLE**  
 Tipologie d'intervento  
 Cortirurali area nord ovest

Scala: 1:2.000  
 Data: DICEMBRE 2012  
 File name: PdR 06

**COPRAT**  
 urbanistica

società cooperativa di progettazione  
 e ricerca architettonica e territoriale

sele principale: mantova via Corridoni 56, 46100 Mantova, tel 0376-368412, fax 0376-368094  
 sede operativa: milano via Comala 19, 20124 Milano, tel fax 02-67481202  
 cf p. via 00400114 0207, info@coprat.it, www.coprat.it