

- LEGENDA**
- Tipologie di intervento
- NC - Nuova costruzione
 - RA - Ricostruzione analogica
 - RC - Risanamento conservativo
 - RI - Ristrutturazione urbanistica conservativa
 - RE - Restauro
 - Edifici presenti nel catasto teresiano

COMUNE DI RODIGO
 PROVINCIA DI MANTOVA
 REGIONE LOMBARDA

COMITENTE
COMUNE DI RODIGO
 Ing. Gianni Chizzari
 RESPONSABILE DEL PROCEDIMENTO dott.ssa Rosella Meoni


LAVORO
**PIANO DI GOVERNO DEL TERRITORIO
 PIANO DELLE REGOLE**

COORDINATORE DI PROGETTO ARCH. GIOVANNI IACOMETTI
 REDATTORI PGT ARCH. GIOVANNI IACOMETTI
 ARCH. GIULIA MORACCHI


ELABORATO
PdR 07 PLANIMETRIA DELLE REGOLE
 Tipologie d'intervento
 Corti rurali area sud est

Scala: 1:2.000
 Data: DICEMBRE 2012
 File name: PdR 07

COPRAT urbanistica
 società cooperativa di progettazione e ricerca architettonica e territoriale
 sede principale: mantova - via Comandante Sc. 40/100 Mantova, tel. 0376-368112, fax 0376-368104
 sede operativa: milano - via Comandante G. 20/212 Milano, tel. fax 02-76181262
 e-mail: info@coprat.it, info@coprat.it, www.coprat.it

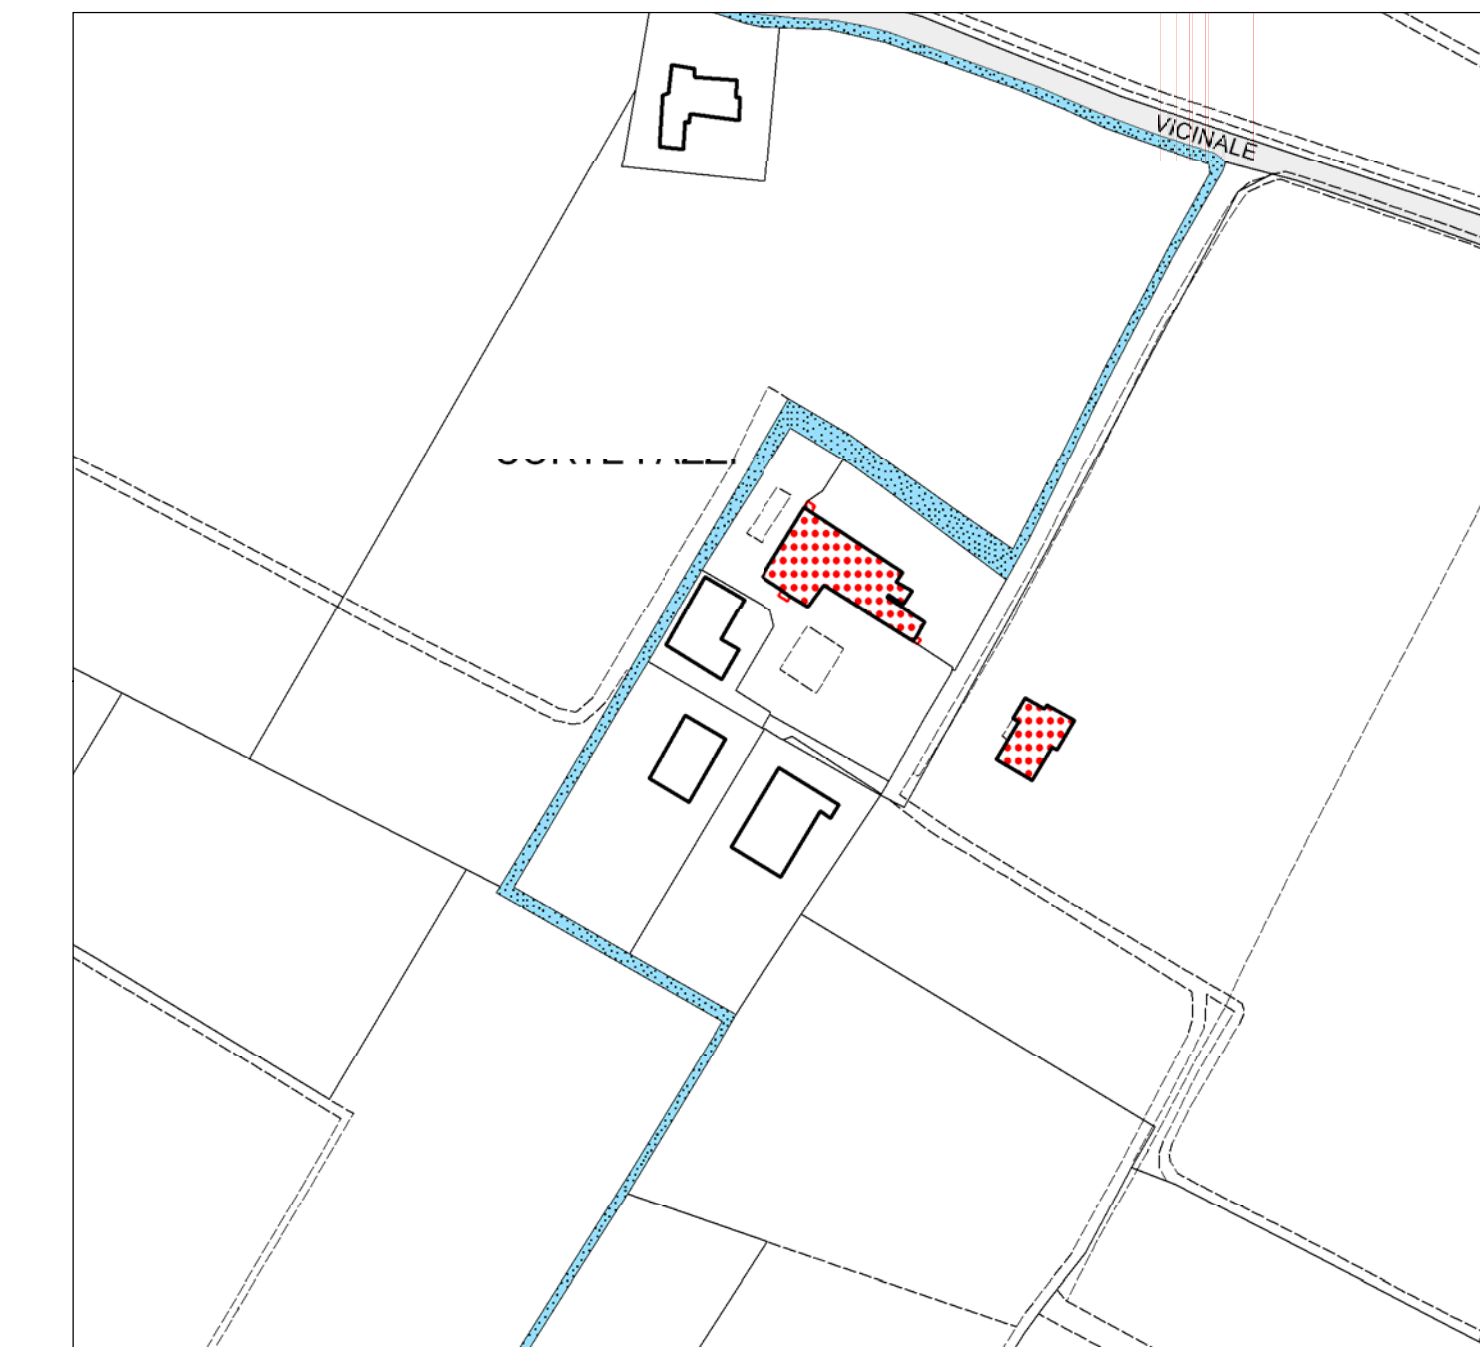


20. CORTE FAZZI

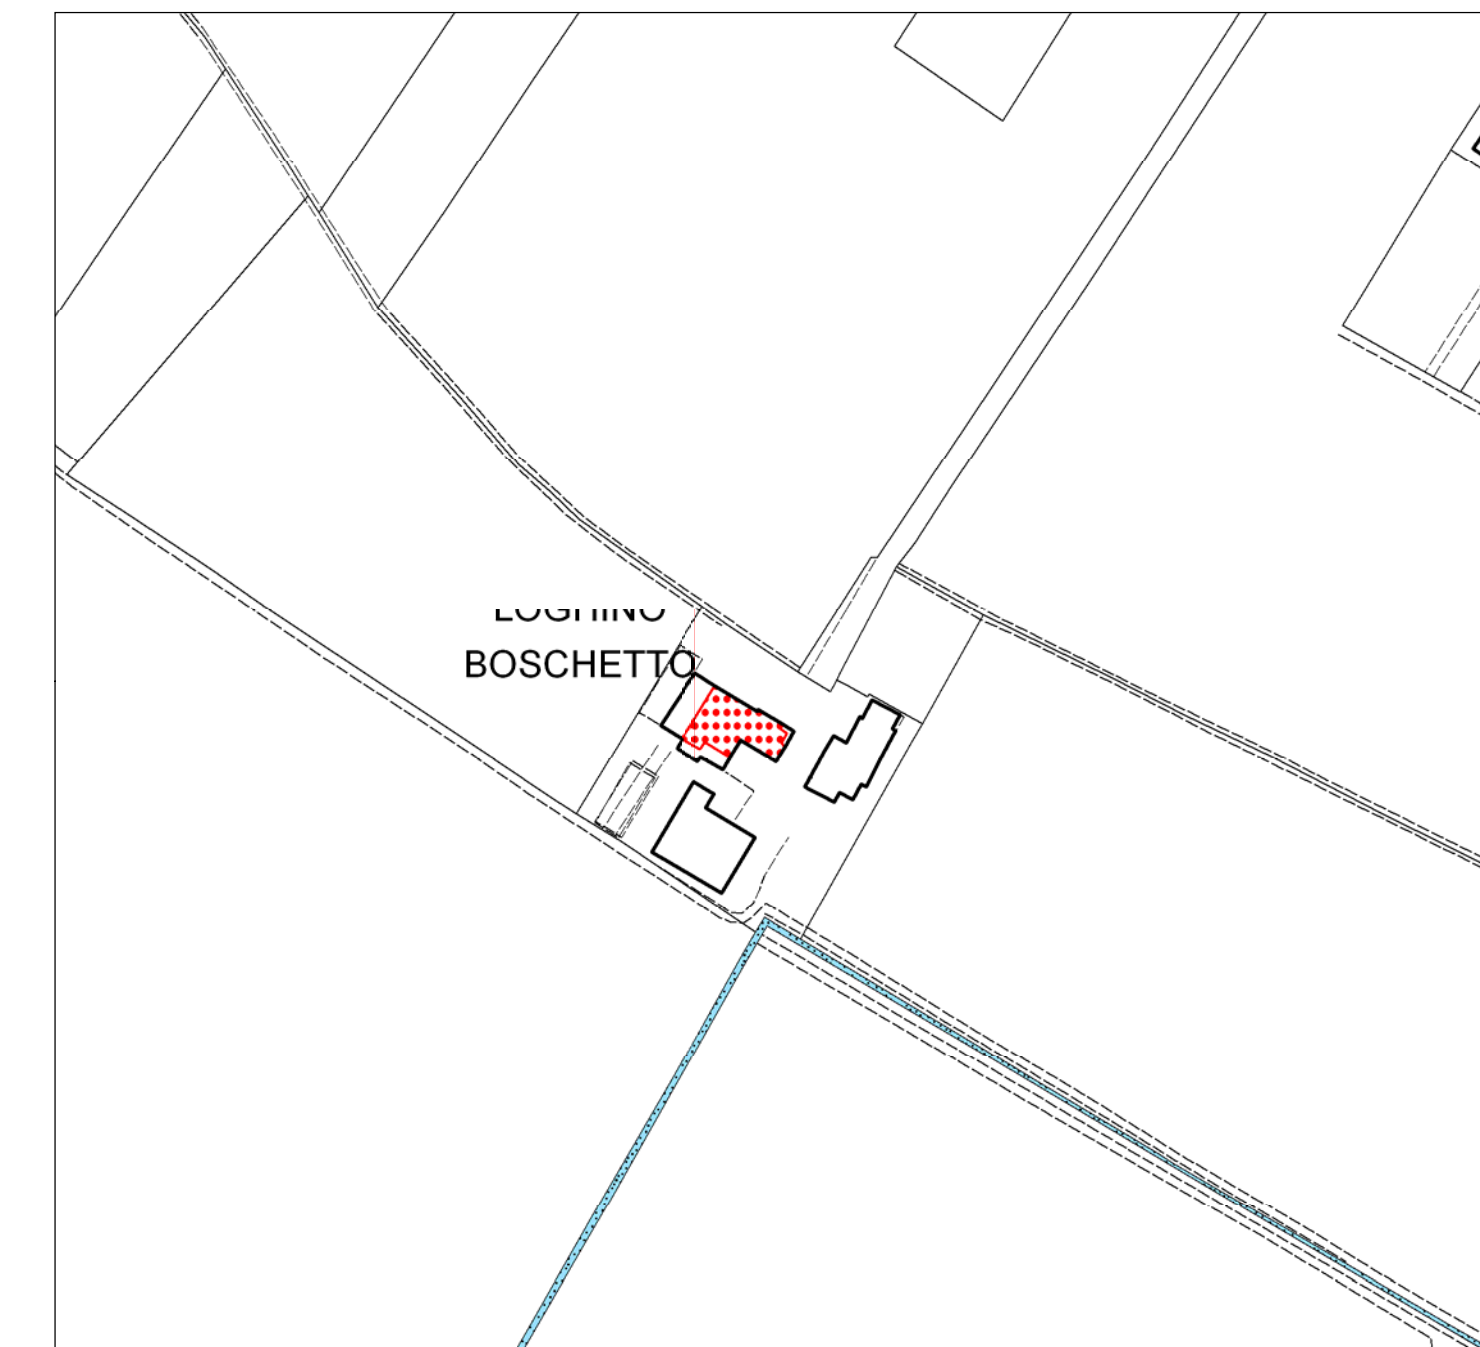


19. LOGHINO BOSCHETTO




18. LOGHINO SEMPIONE

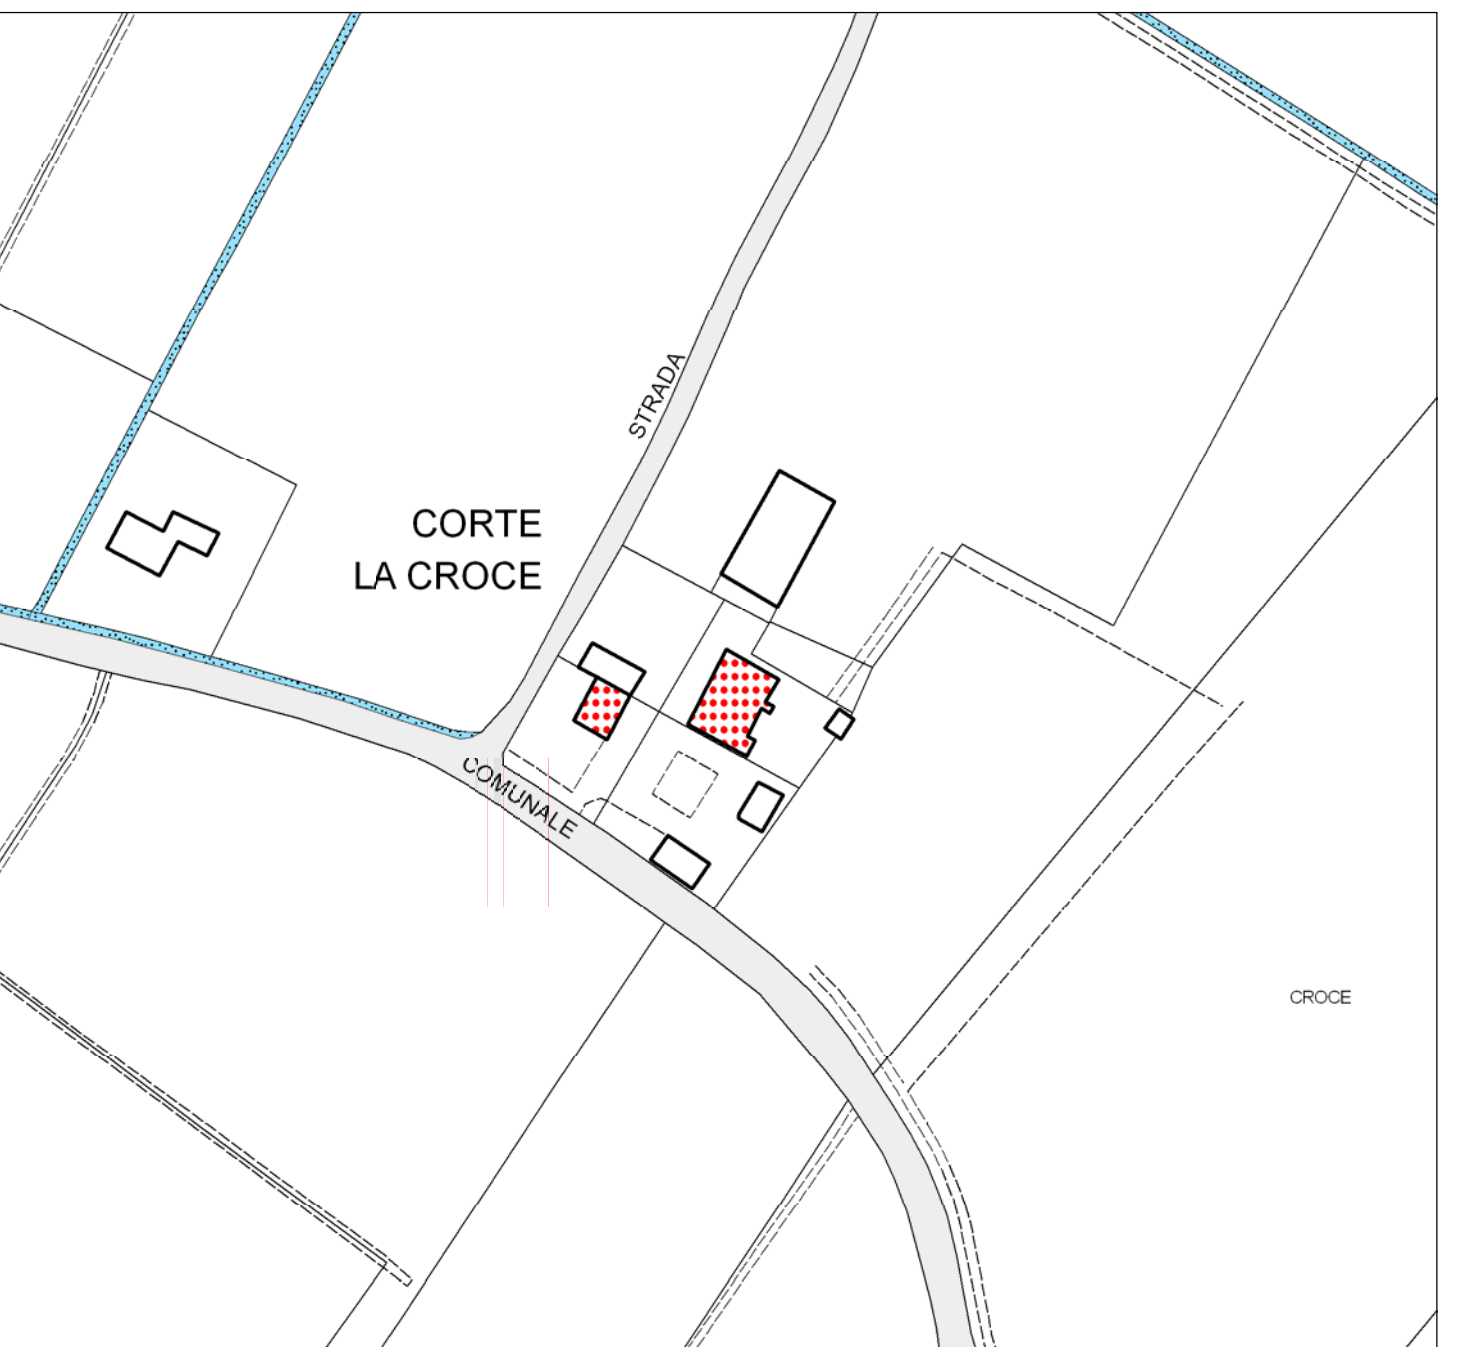


17. CORTE LA CROCE

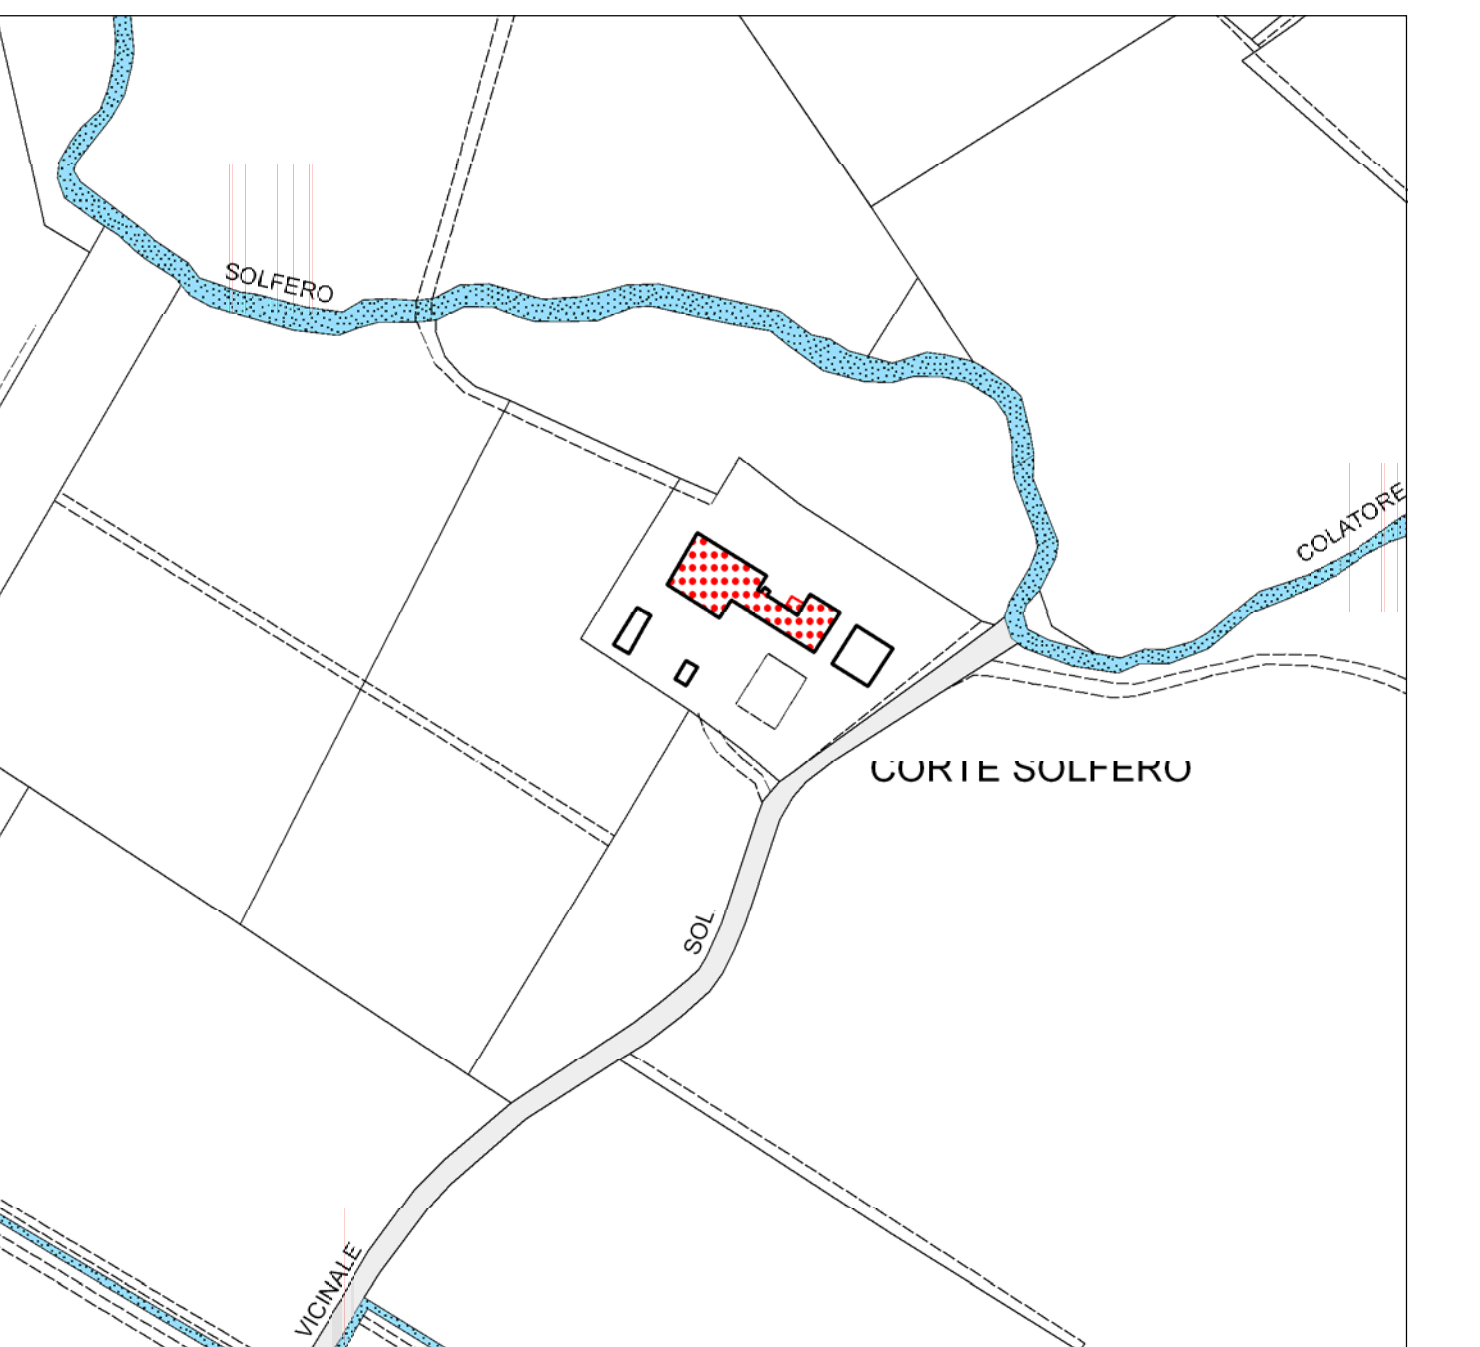


16. CORTE SOLFERO

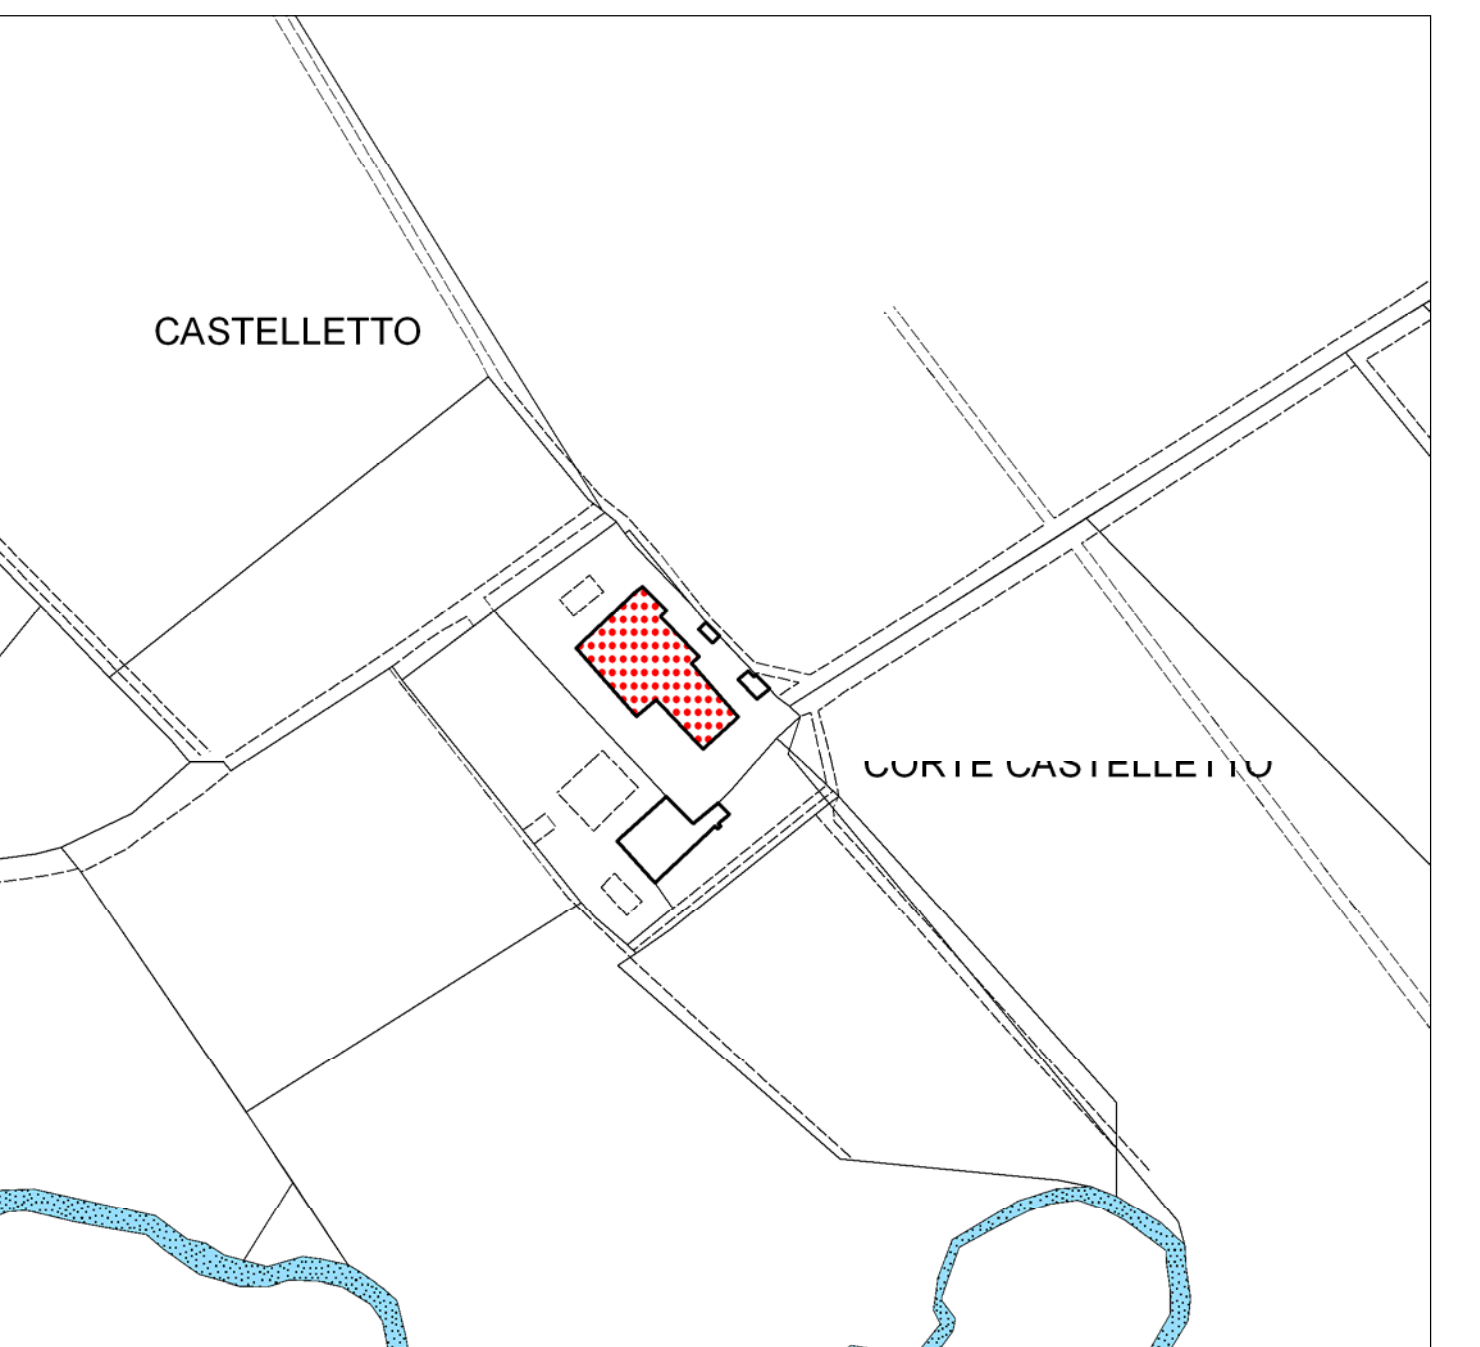


15. CORTE CASTELLETTO

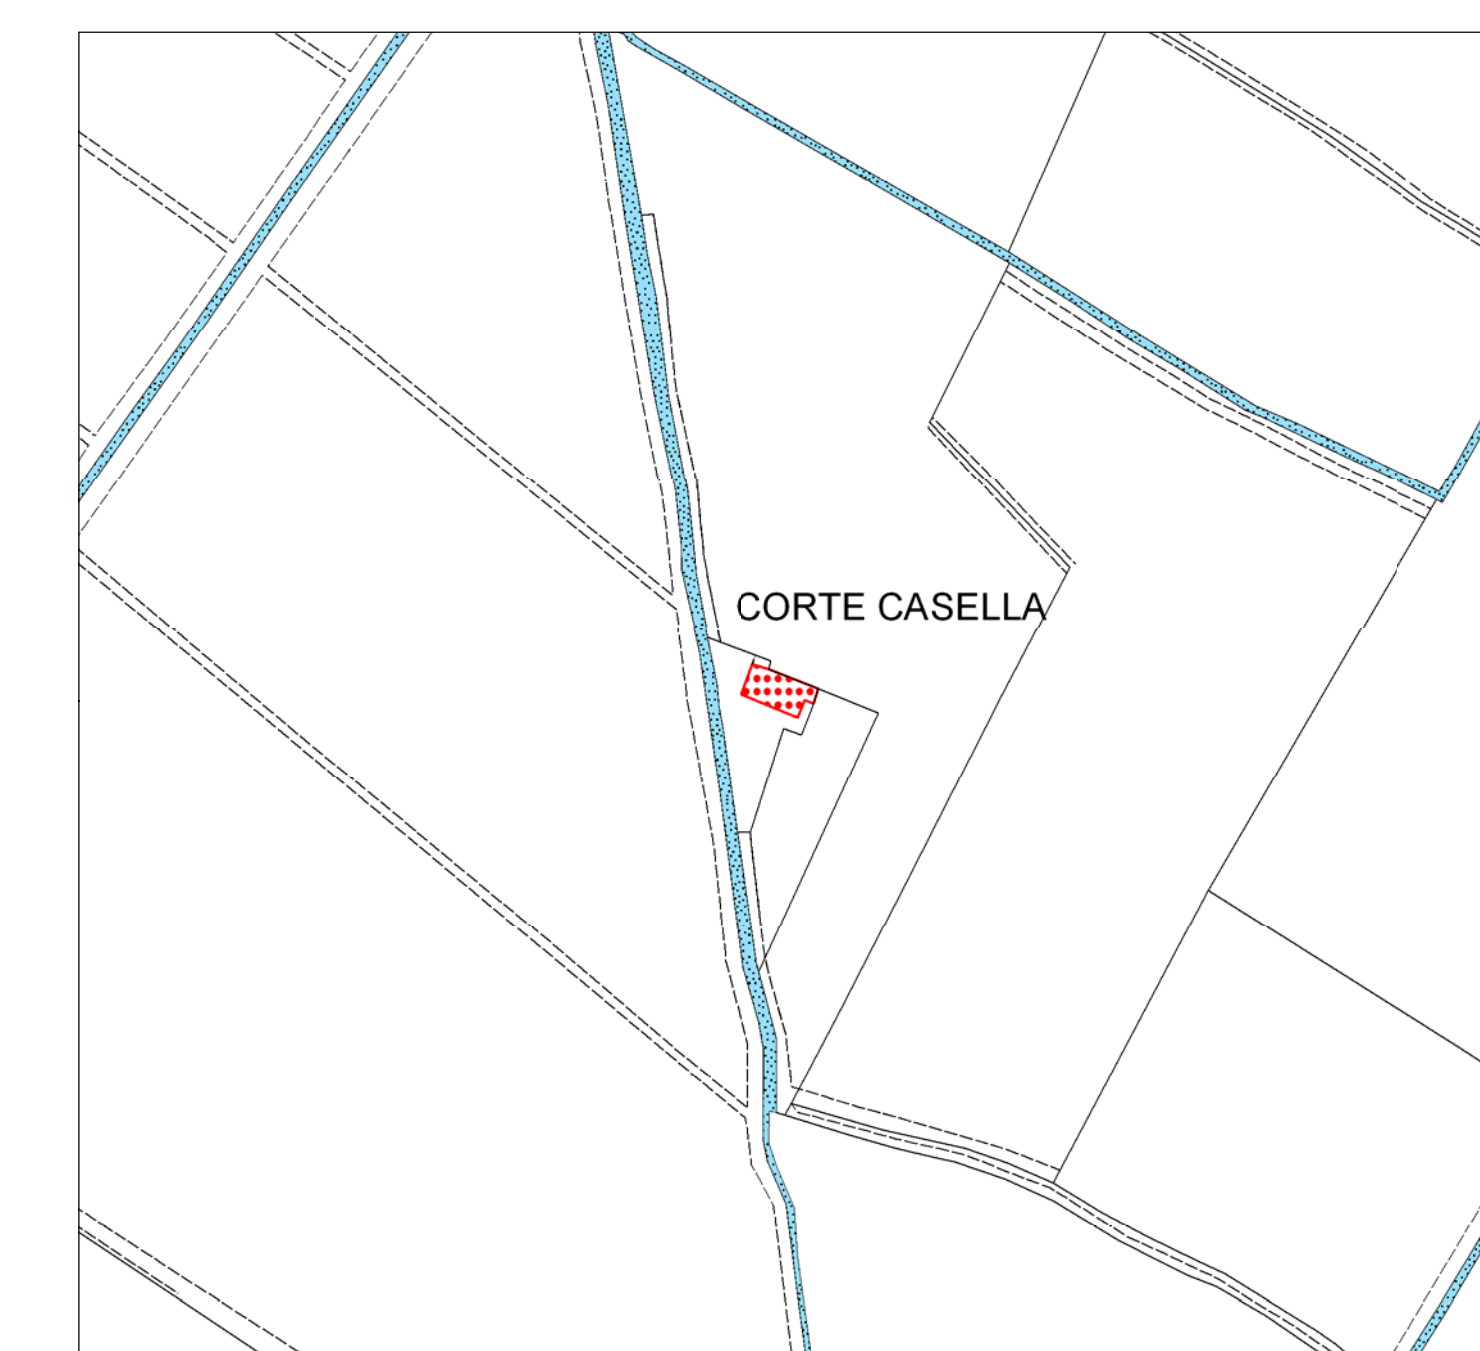


26. CORTE CASELLA

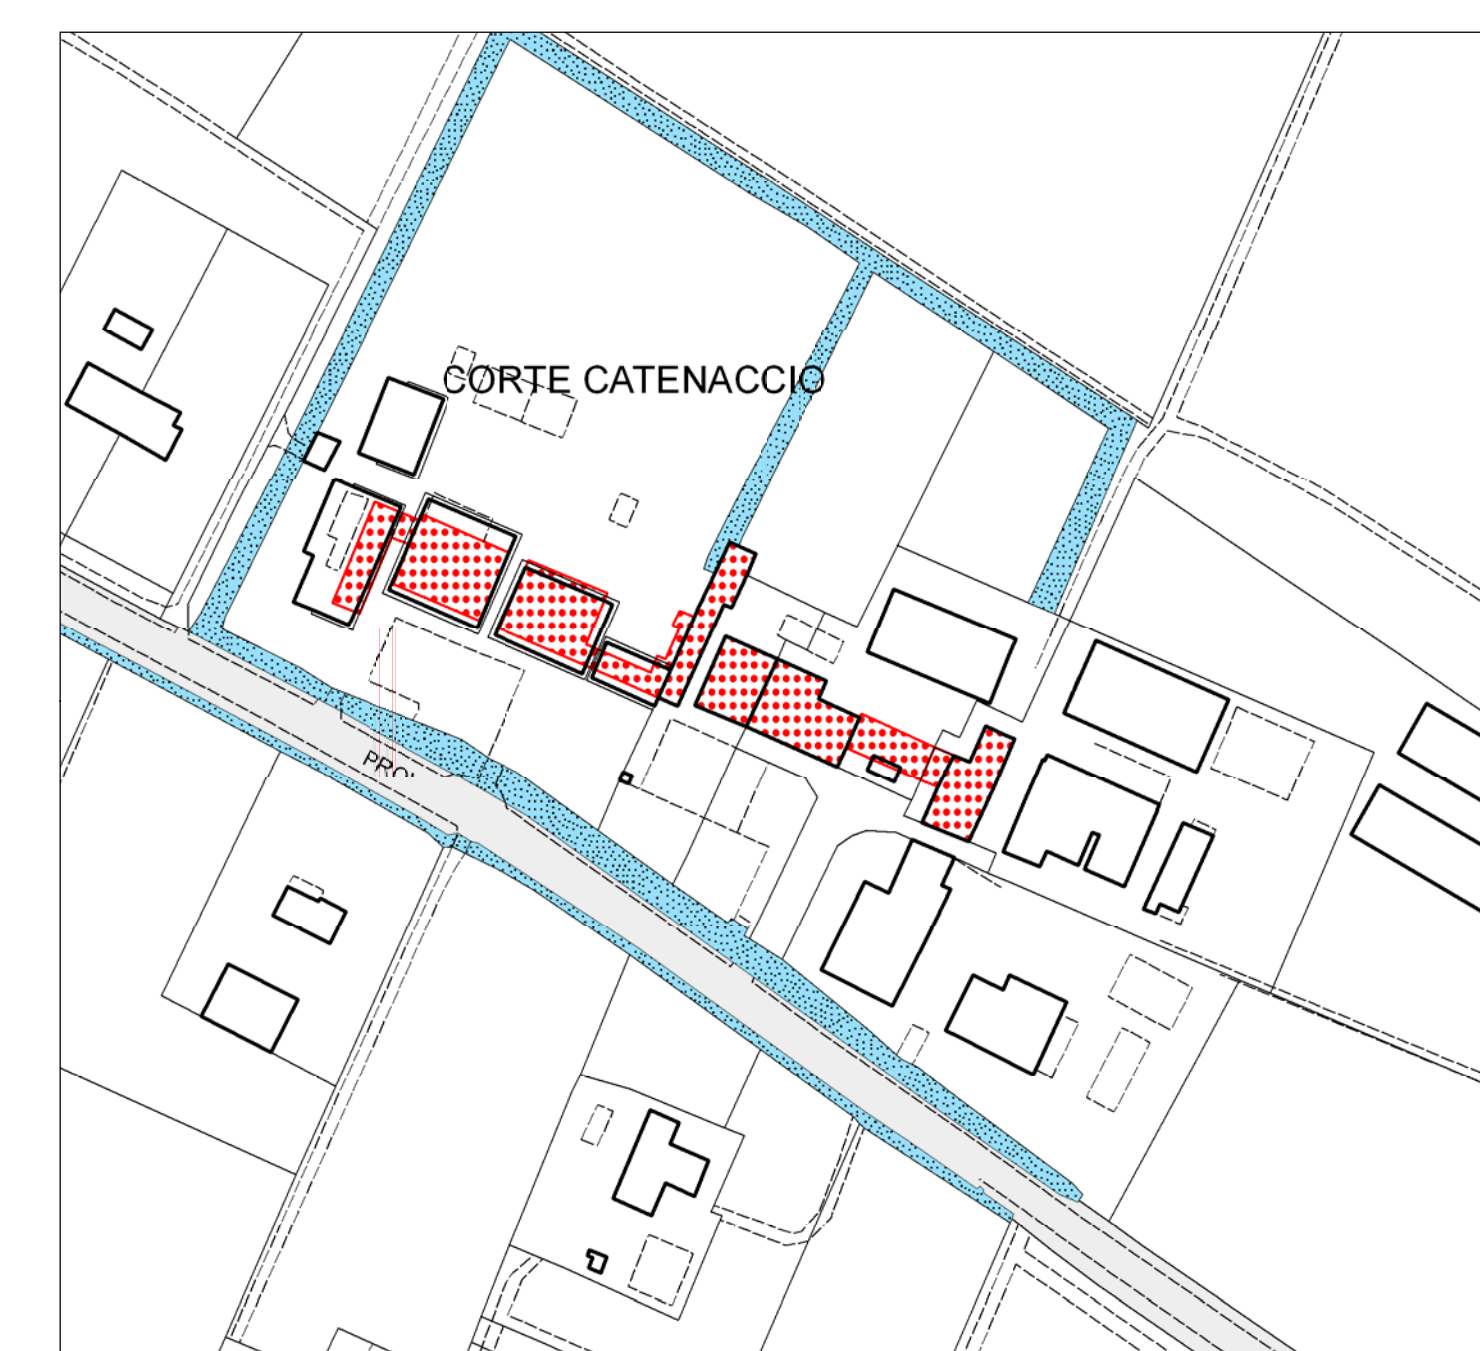


25. CORTE CATENACCIO

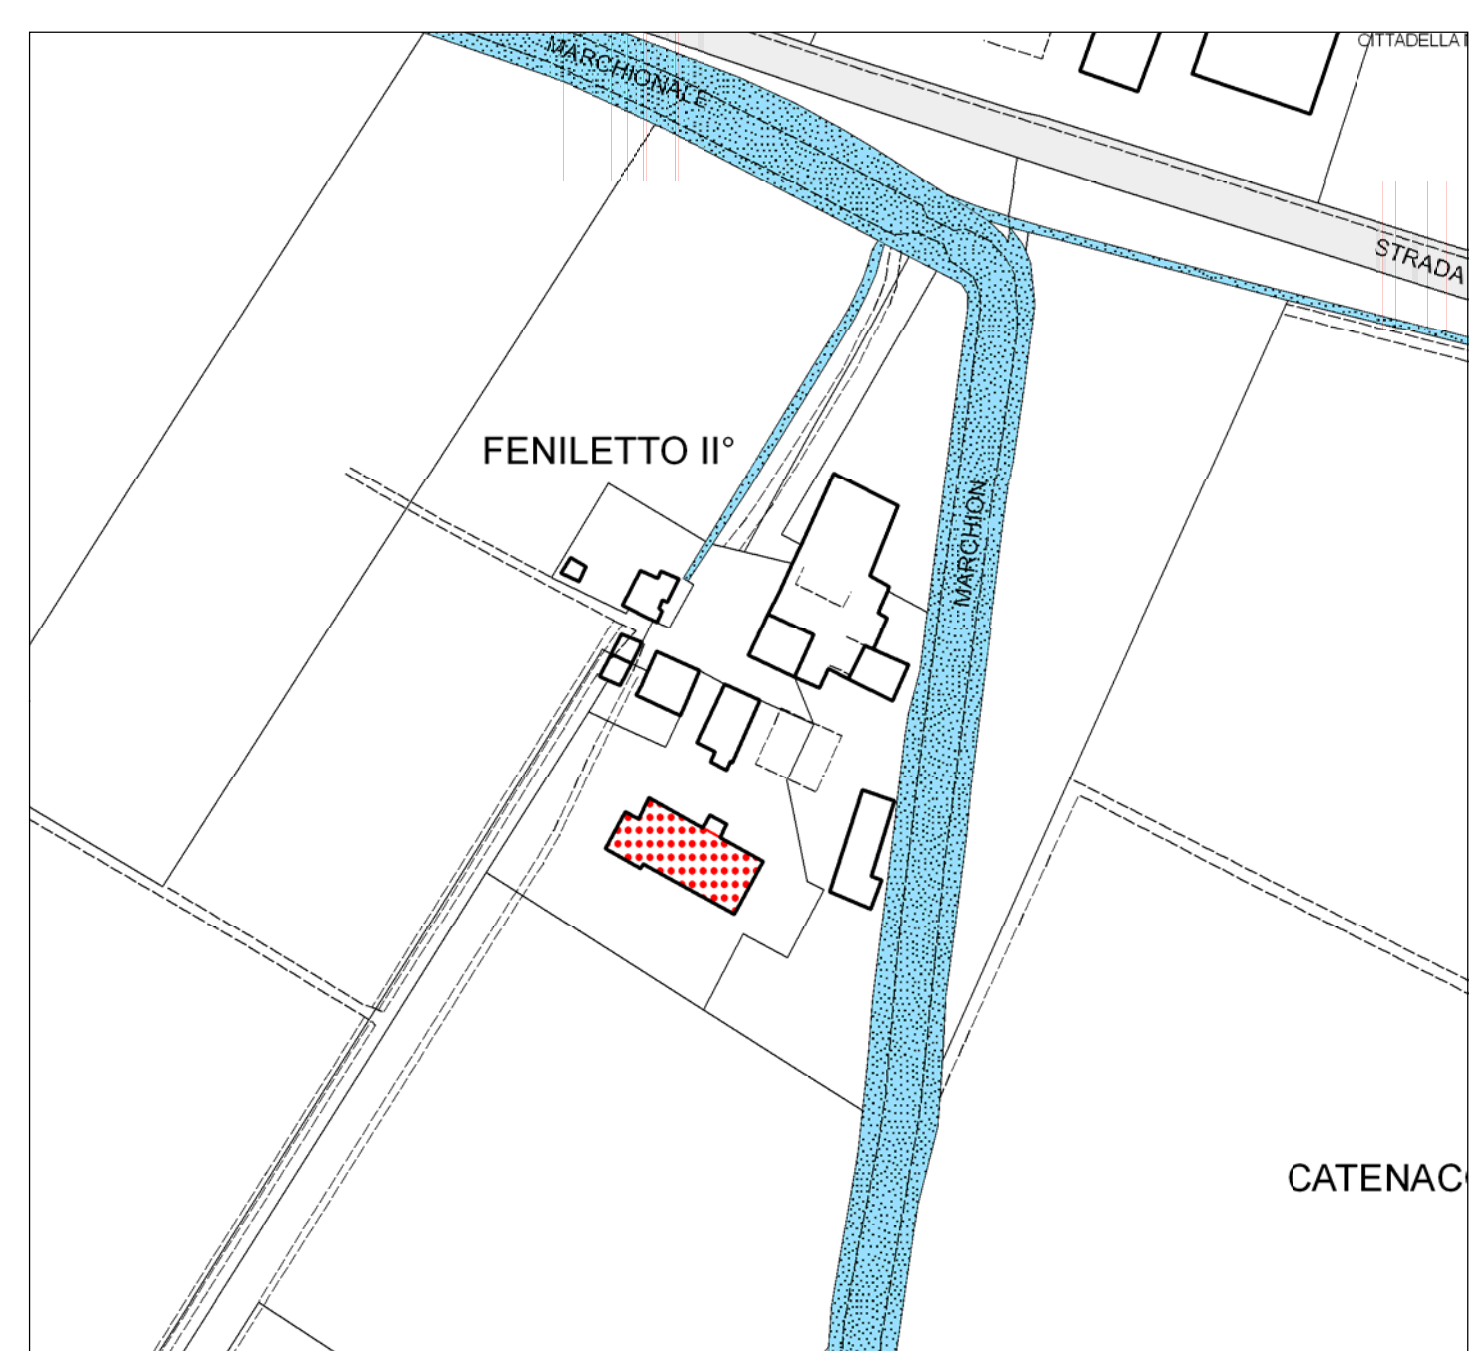


24. FENILETTO II

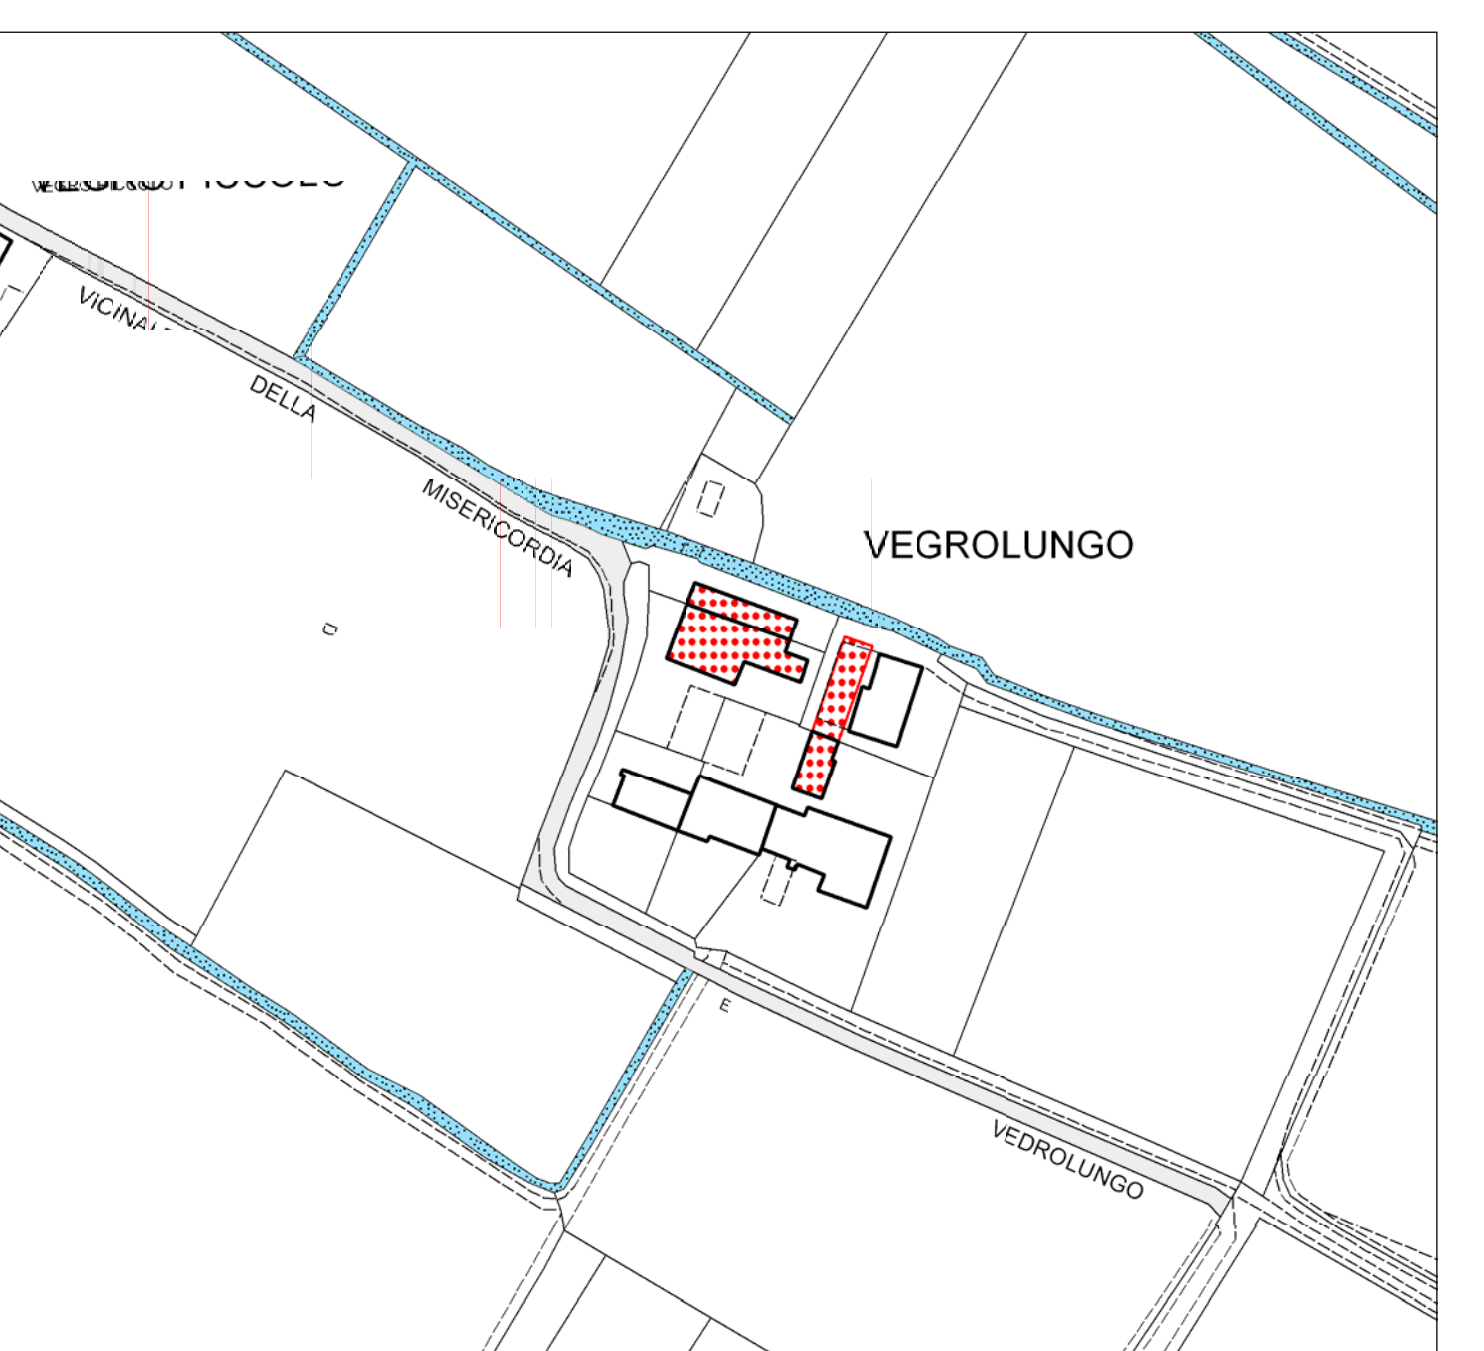


23. VEGROLLUNGO

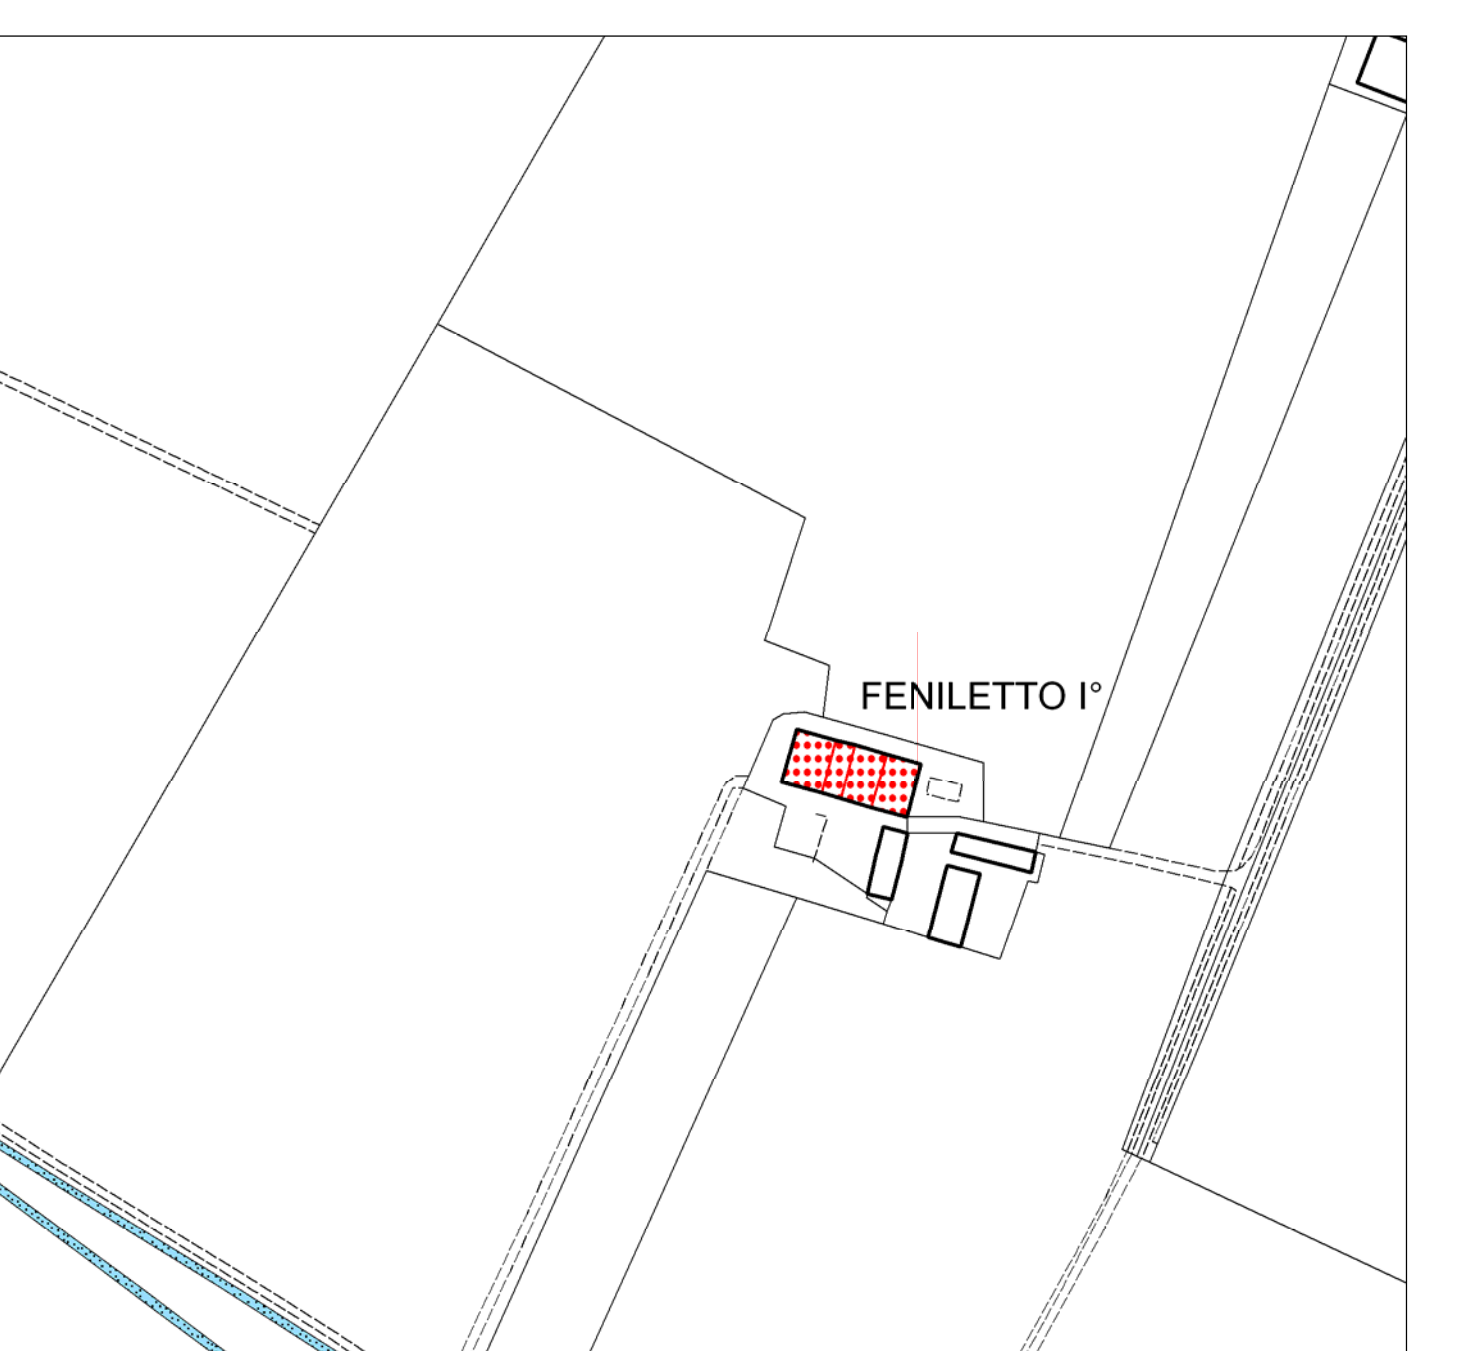


22. FENILETTO I

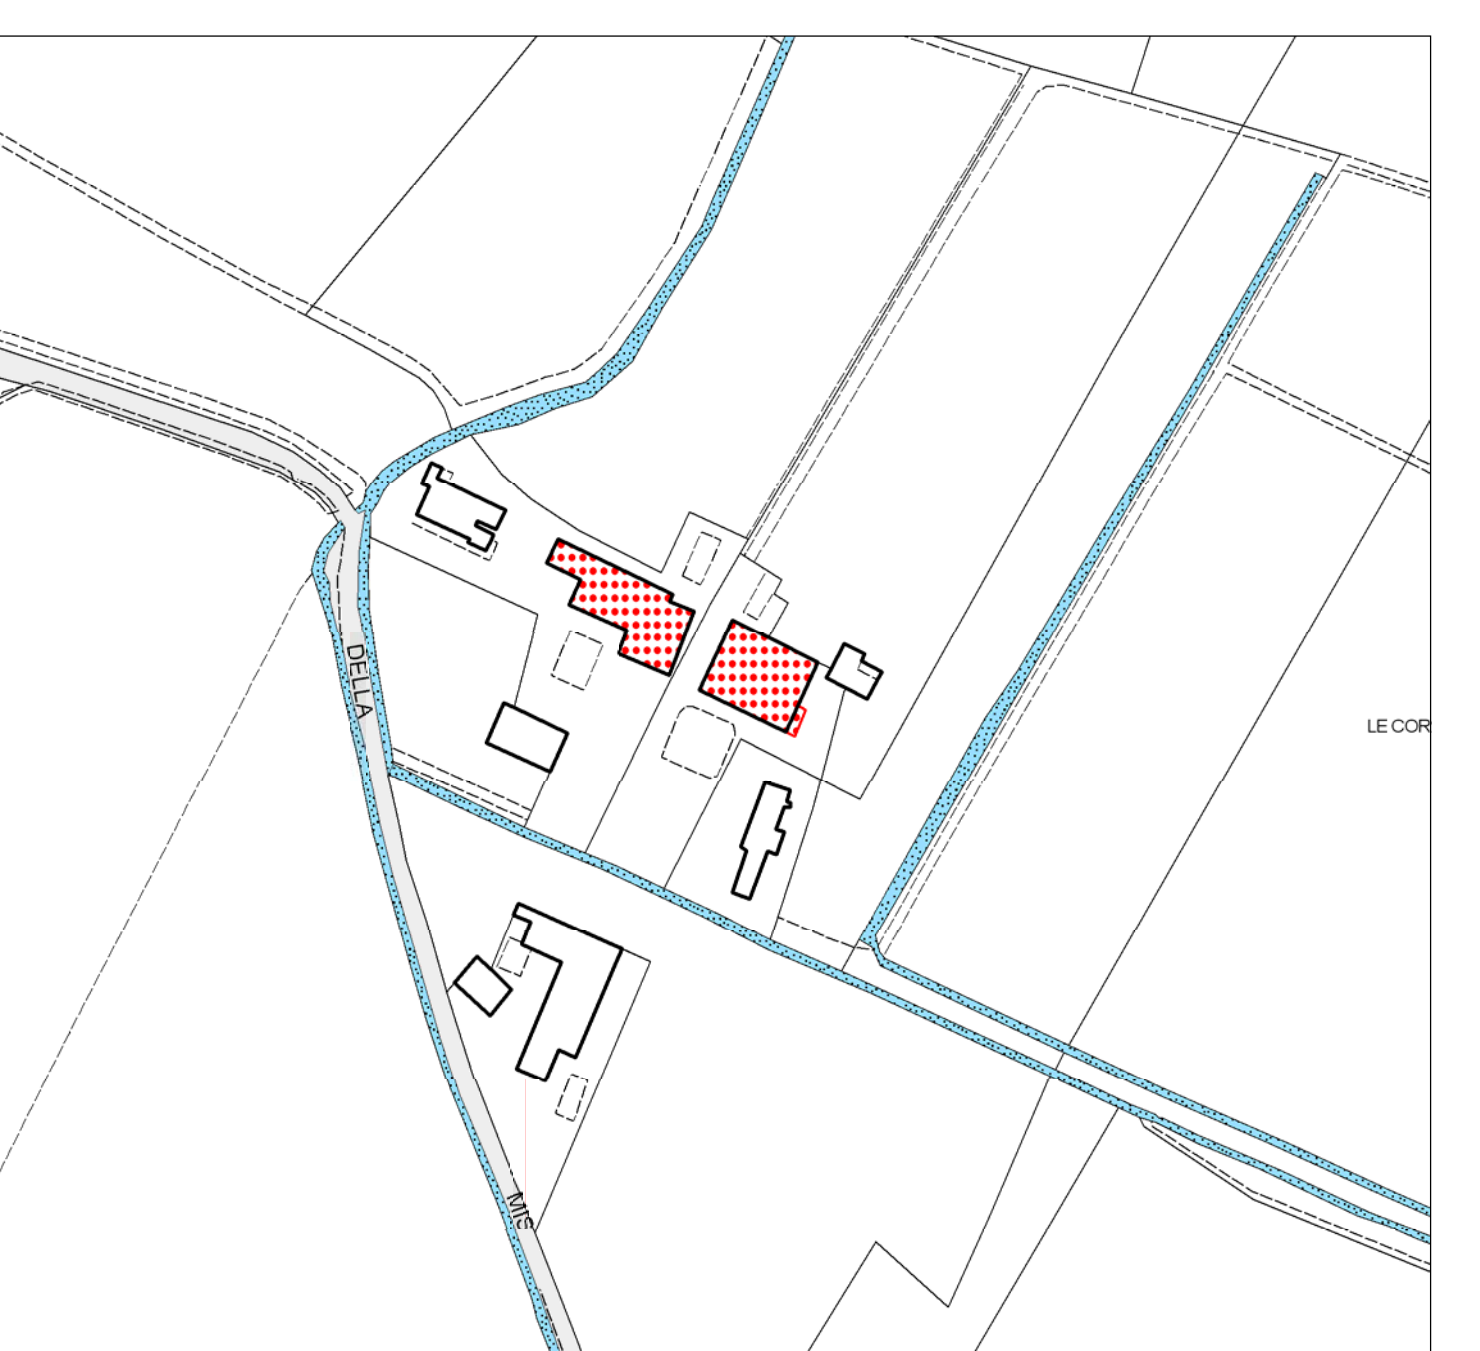

21. LE CORTI

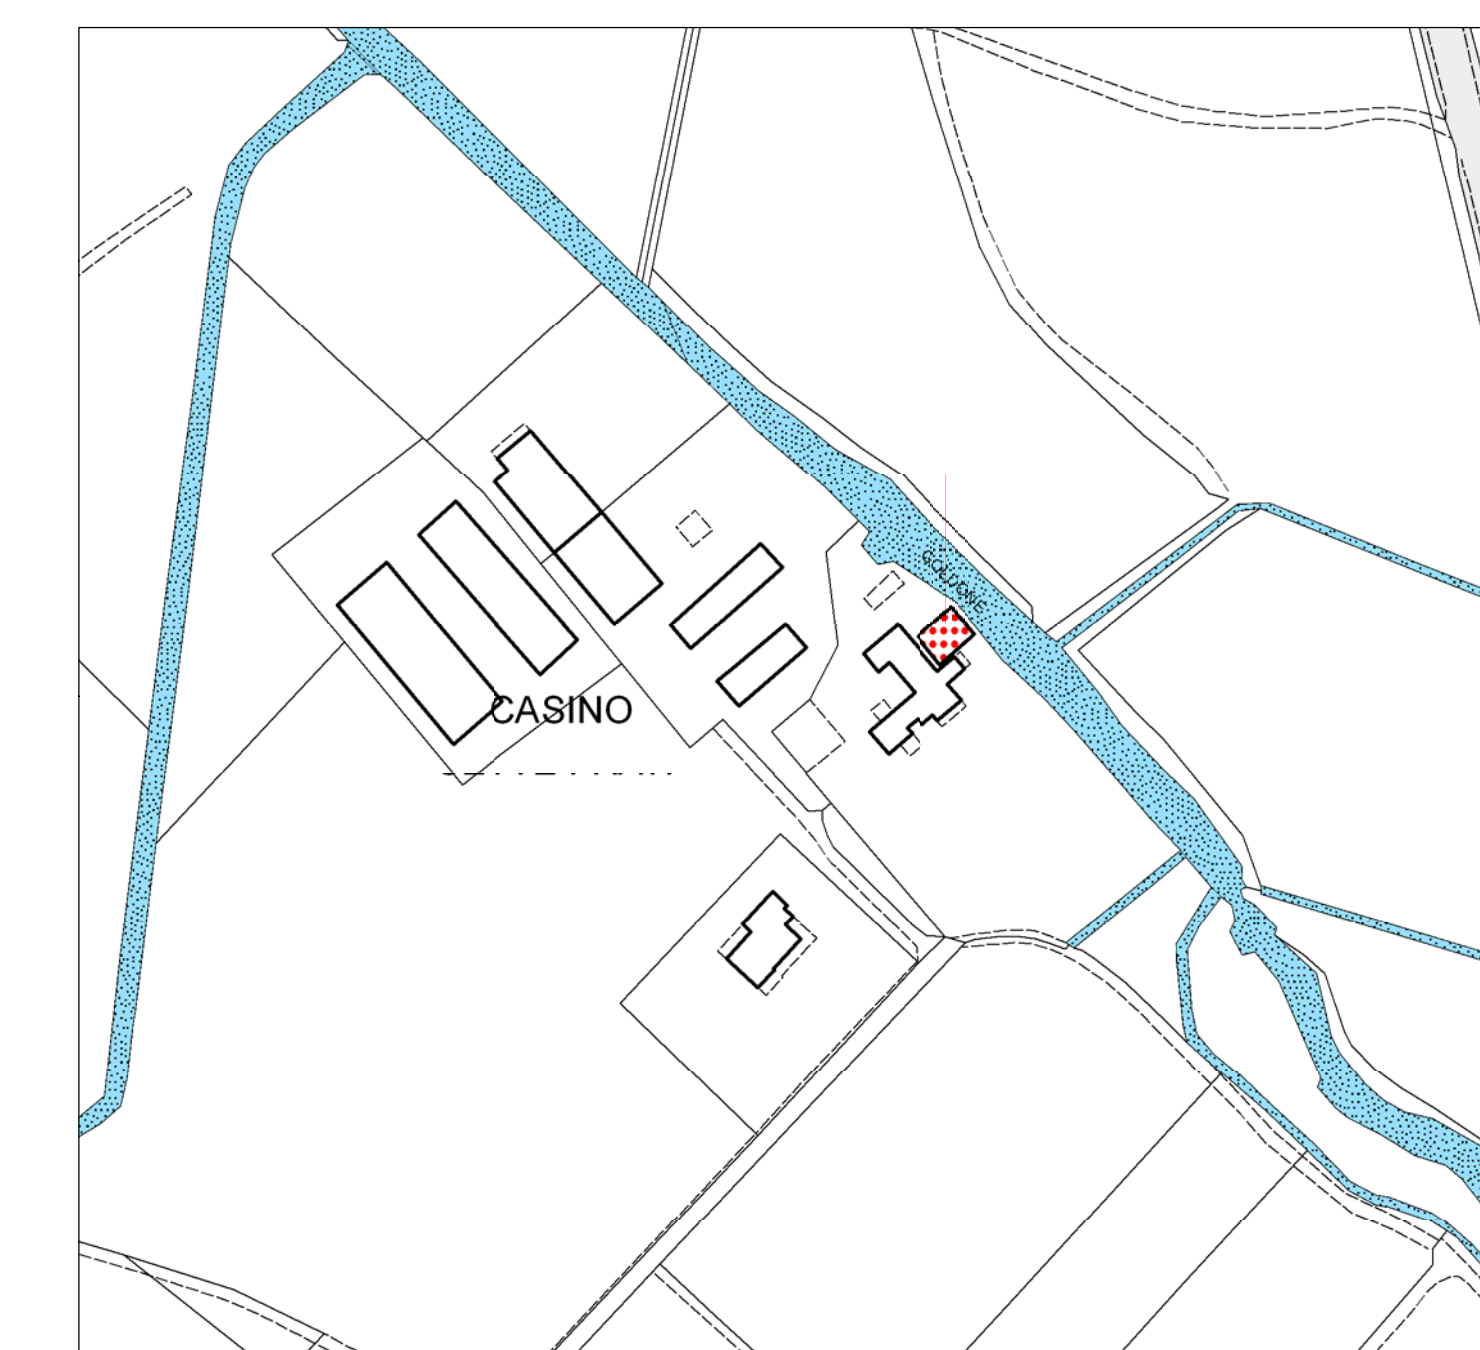


32. CASINO SETTE FRATI

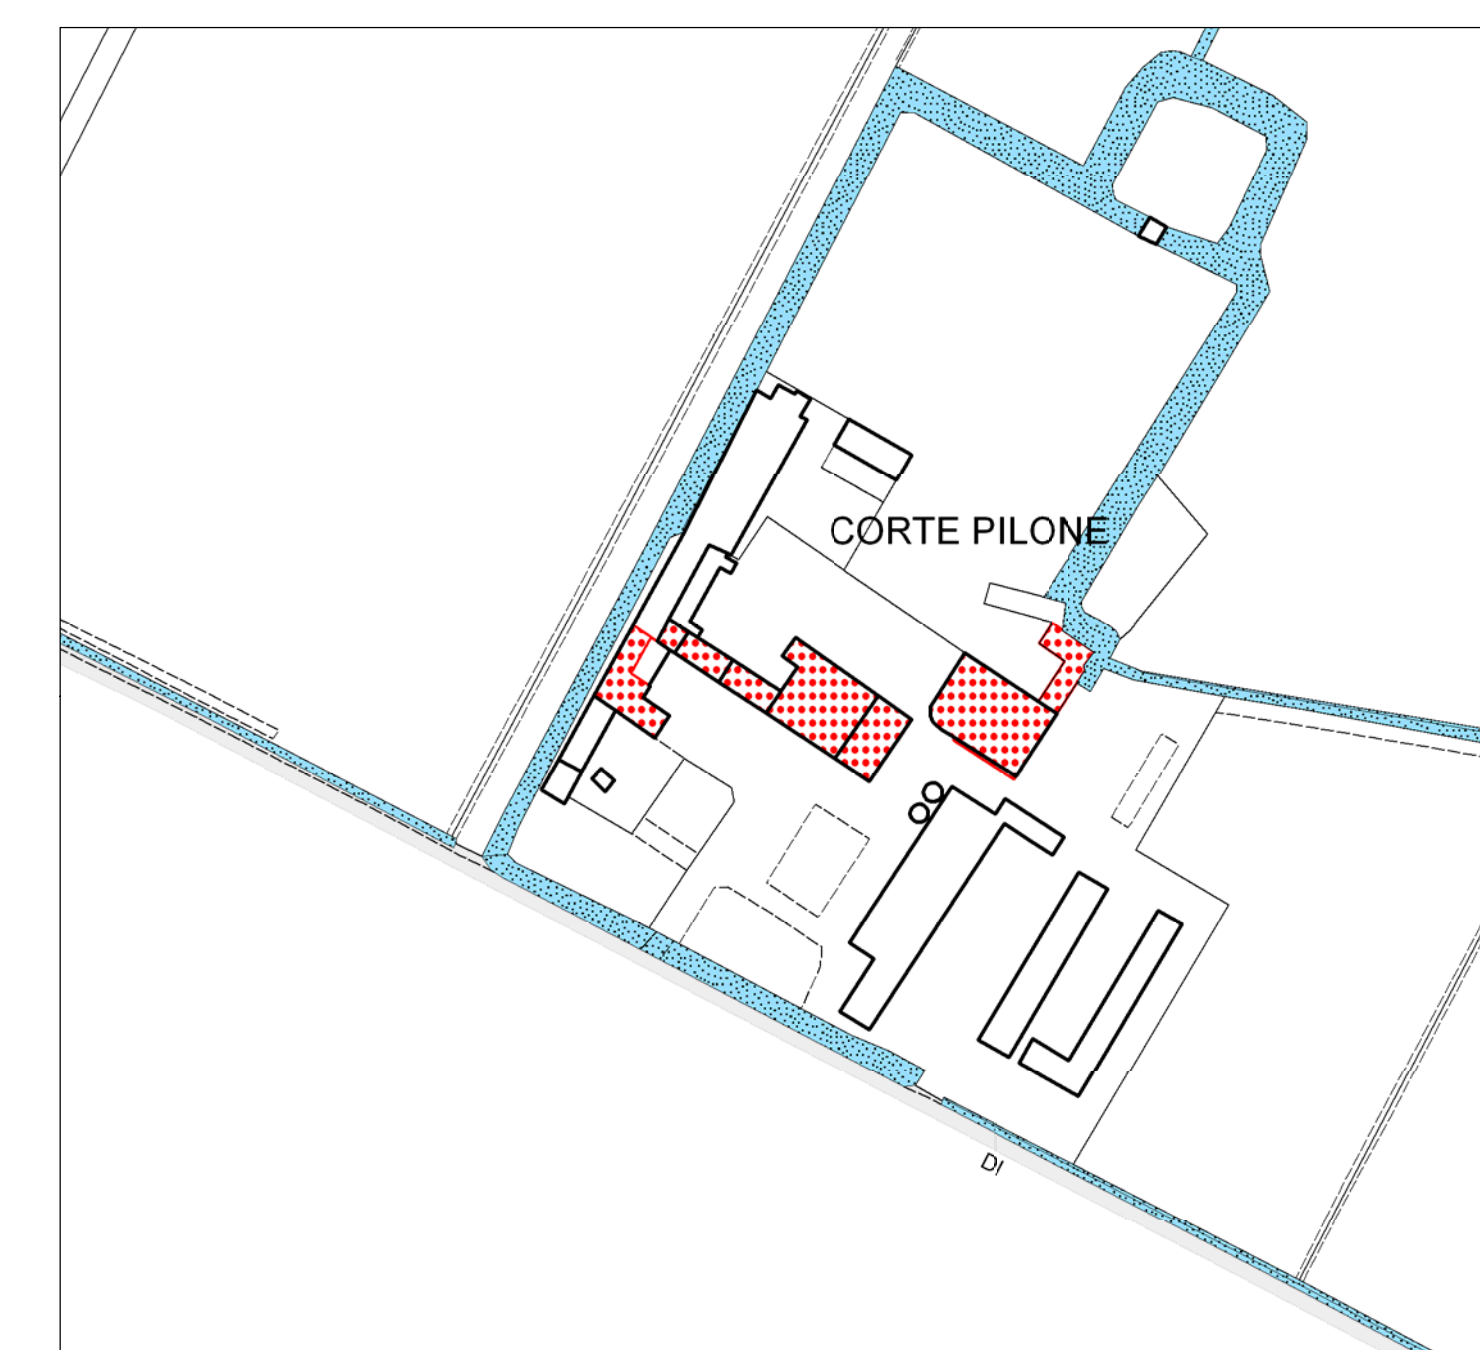


31. CORTE PILONE




30. VEDUSINO

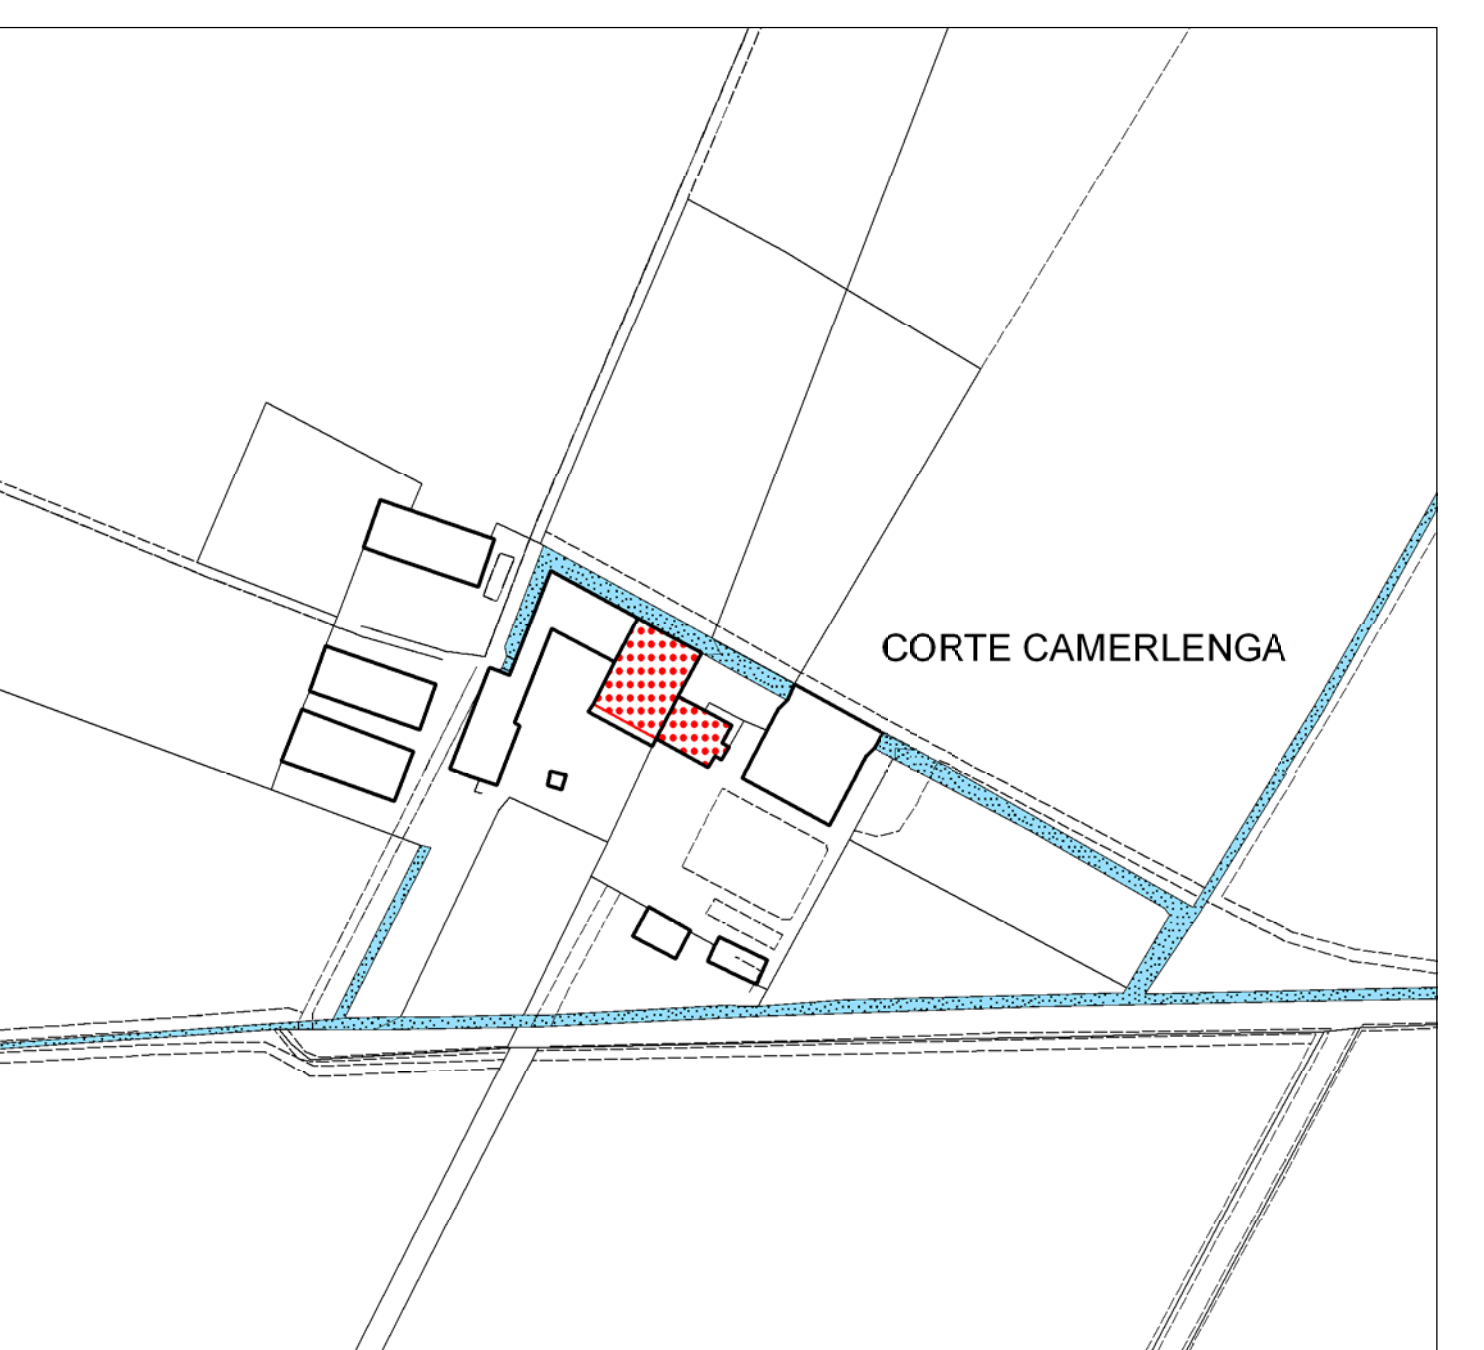


29. CORTE CAMERLENGA

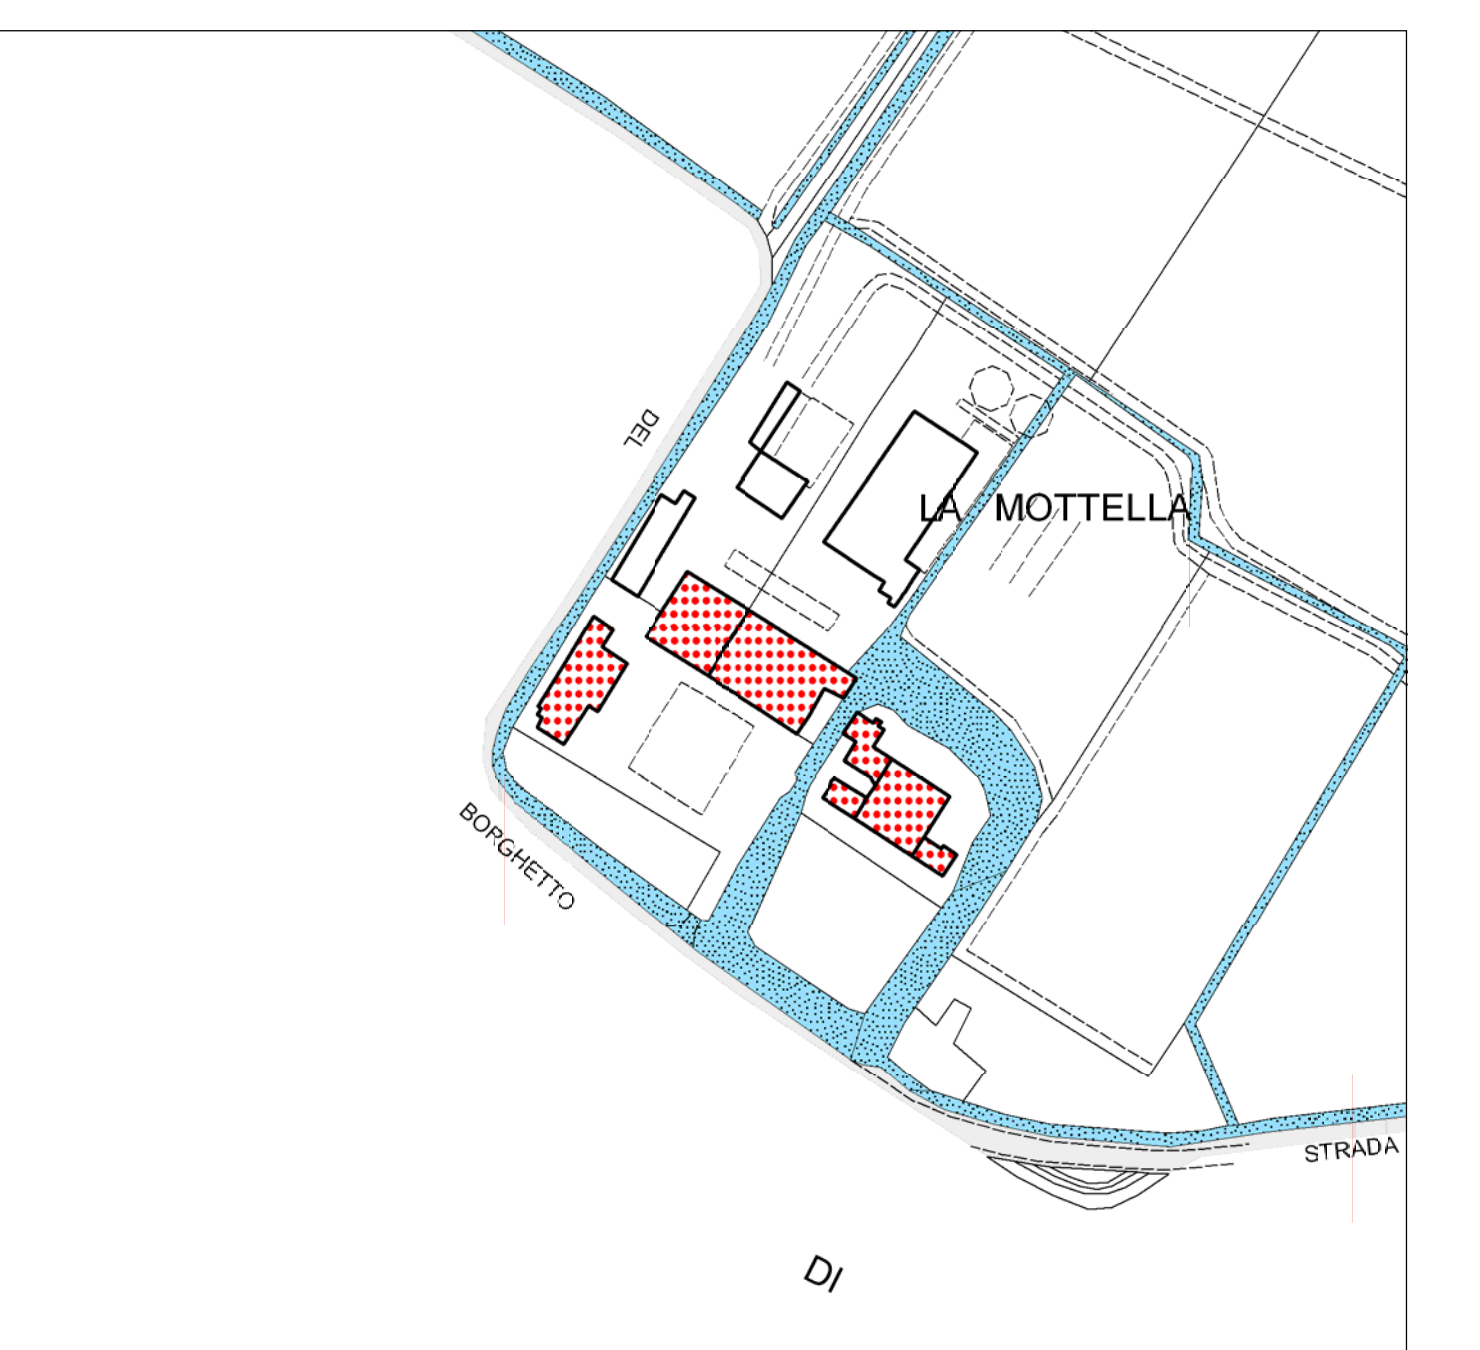


28. LA MOTTELLA

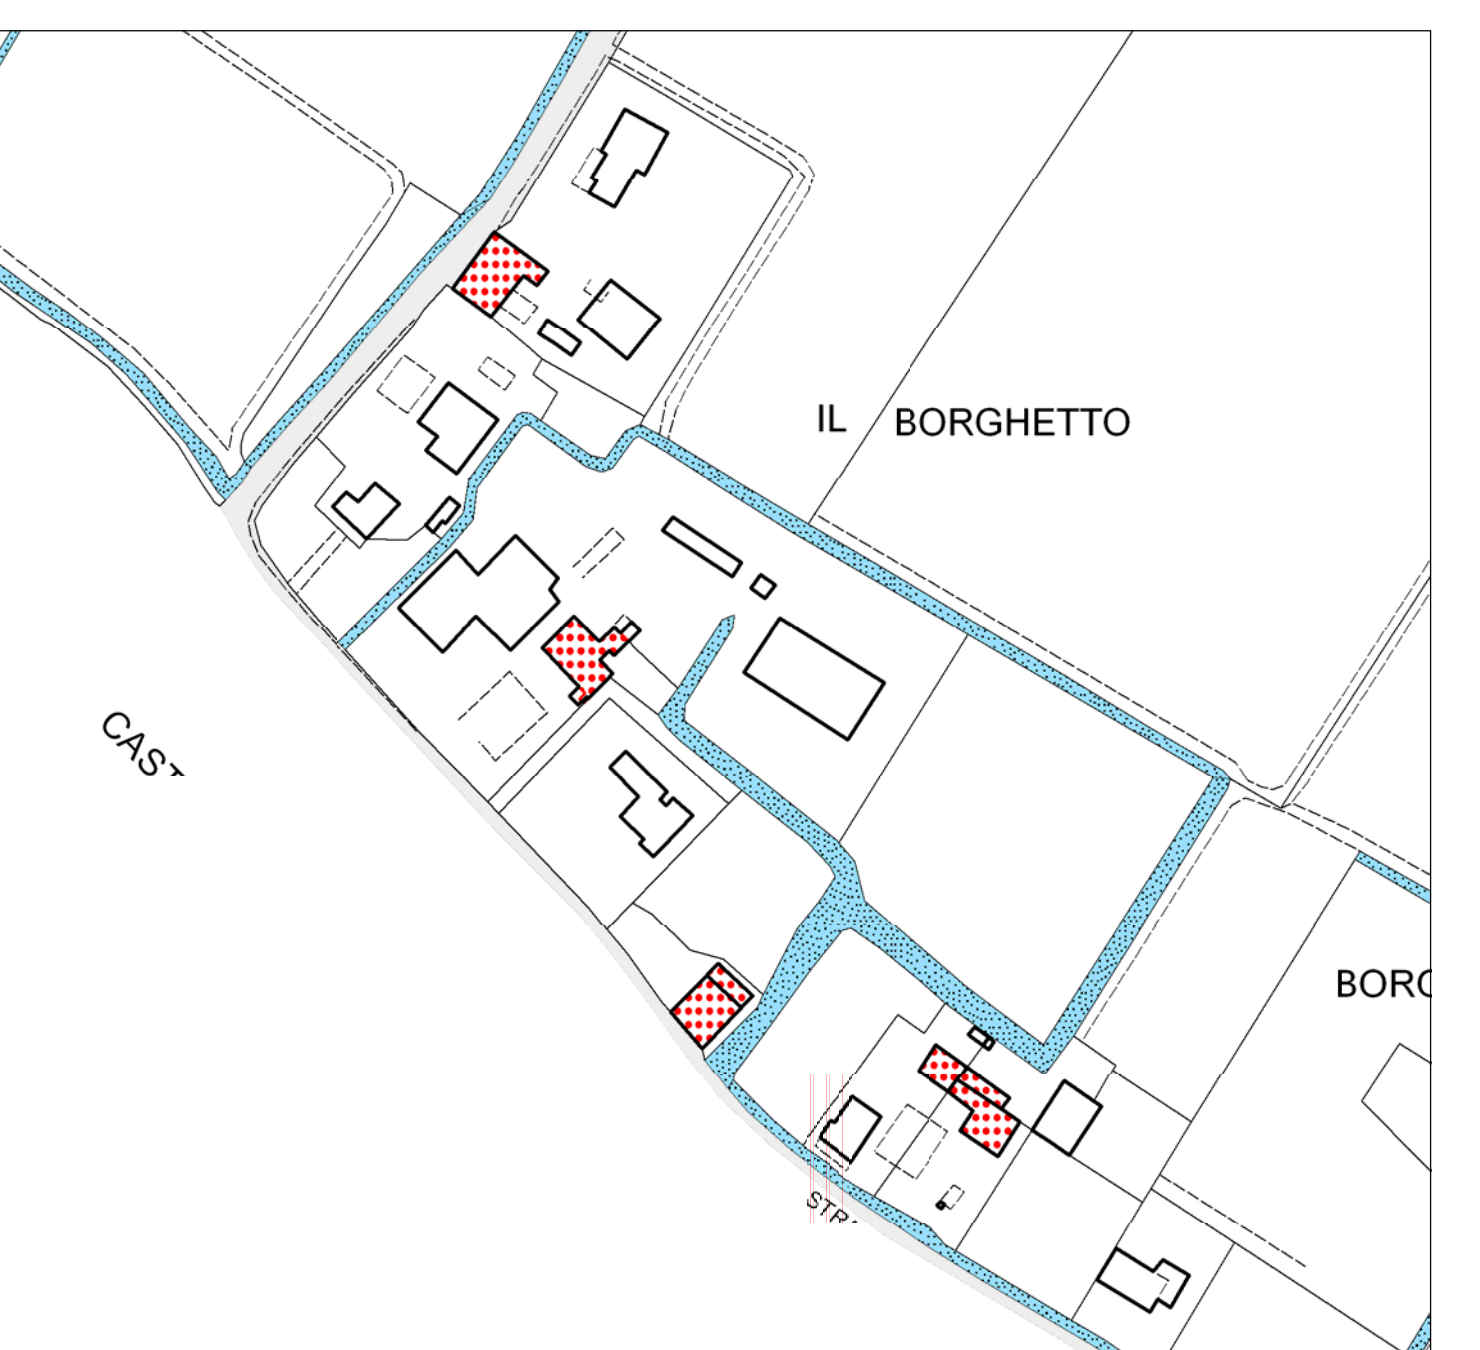


27. IL BORGHETTO

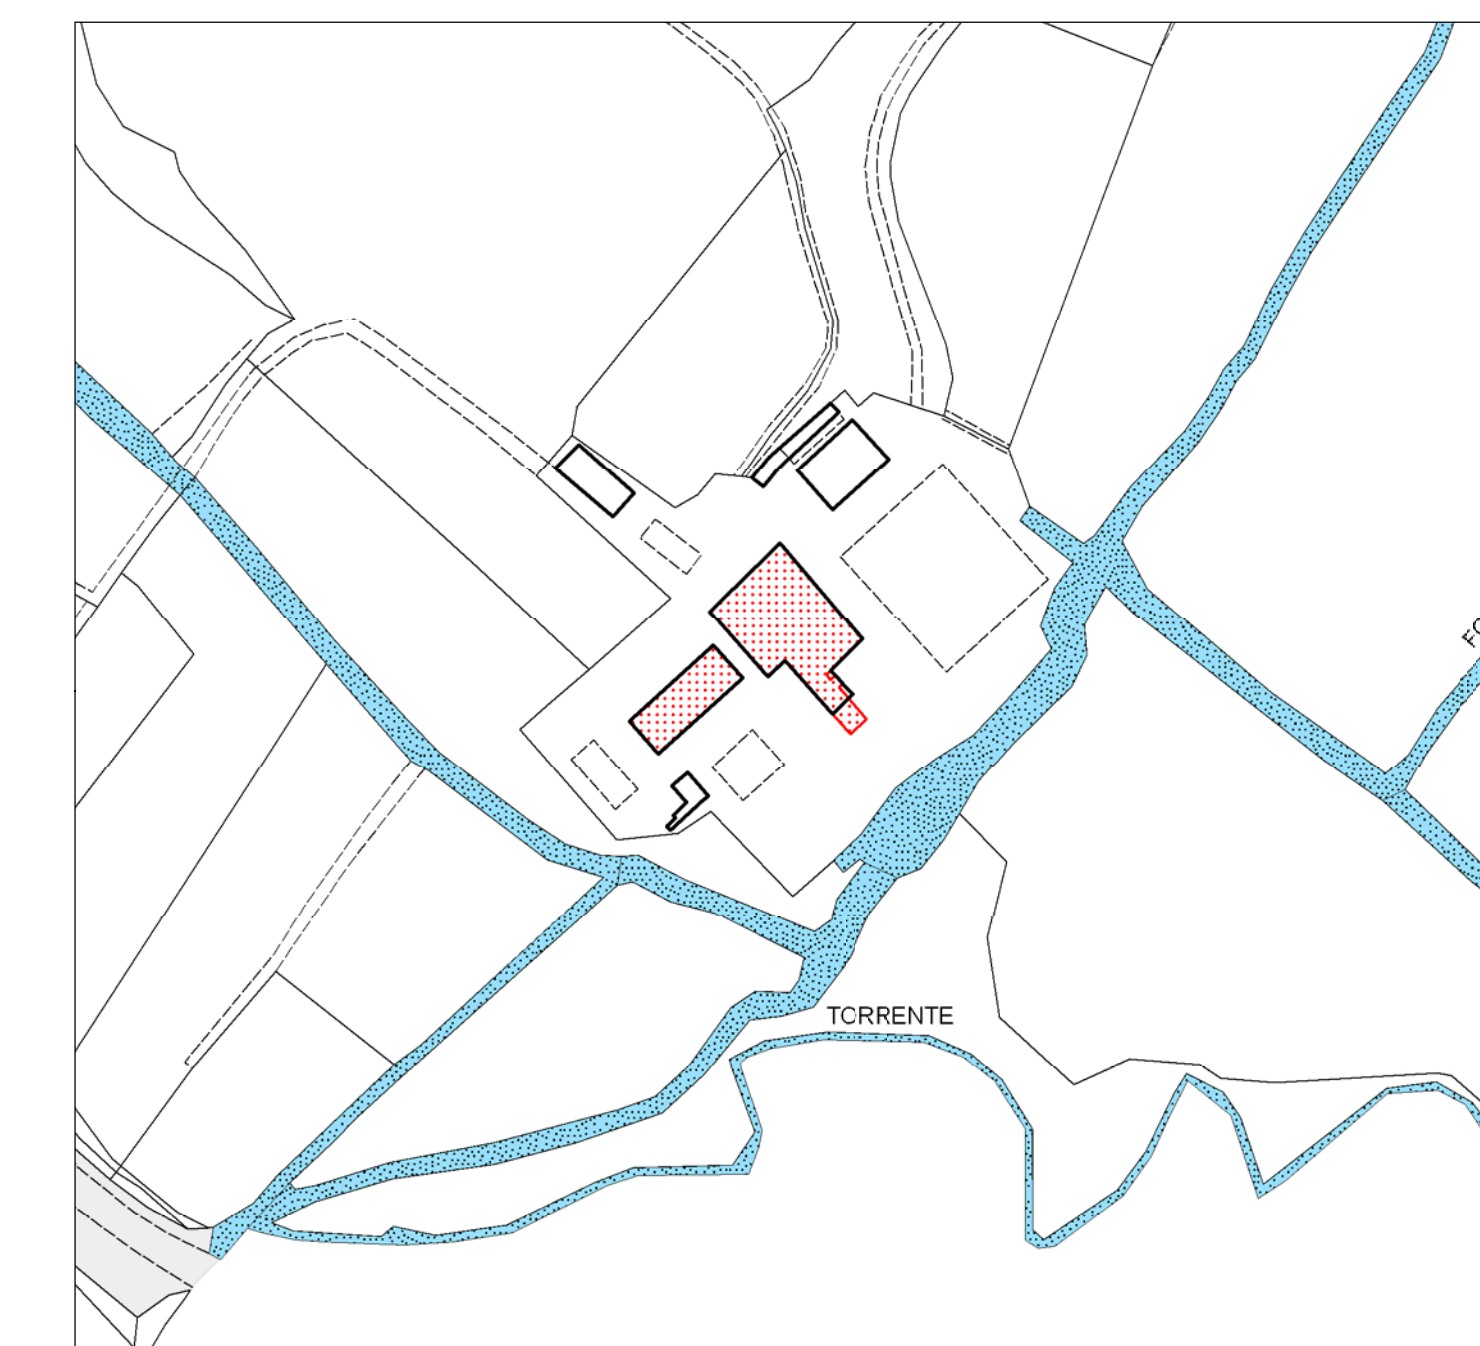


38. MONTE PEREGO

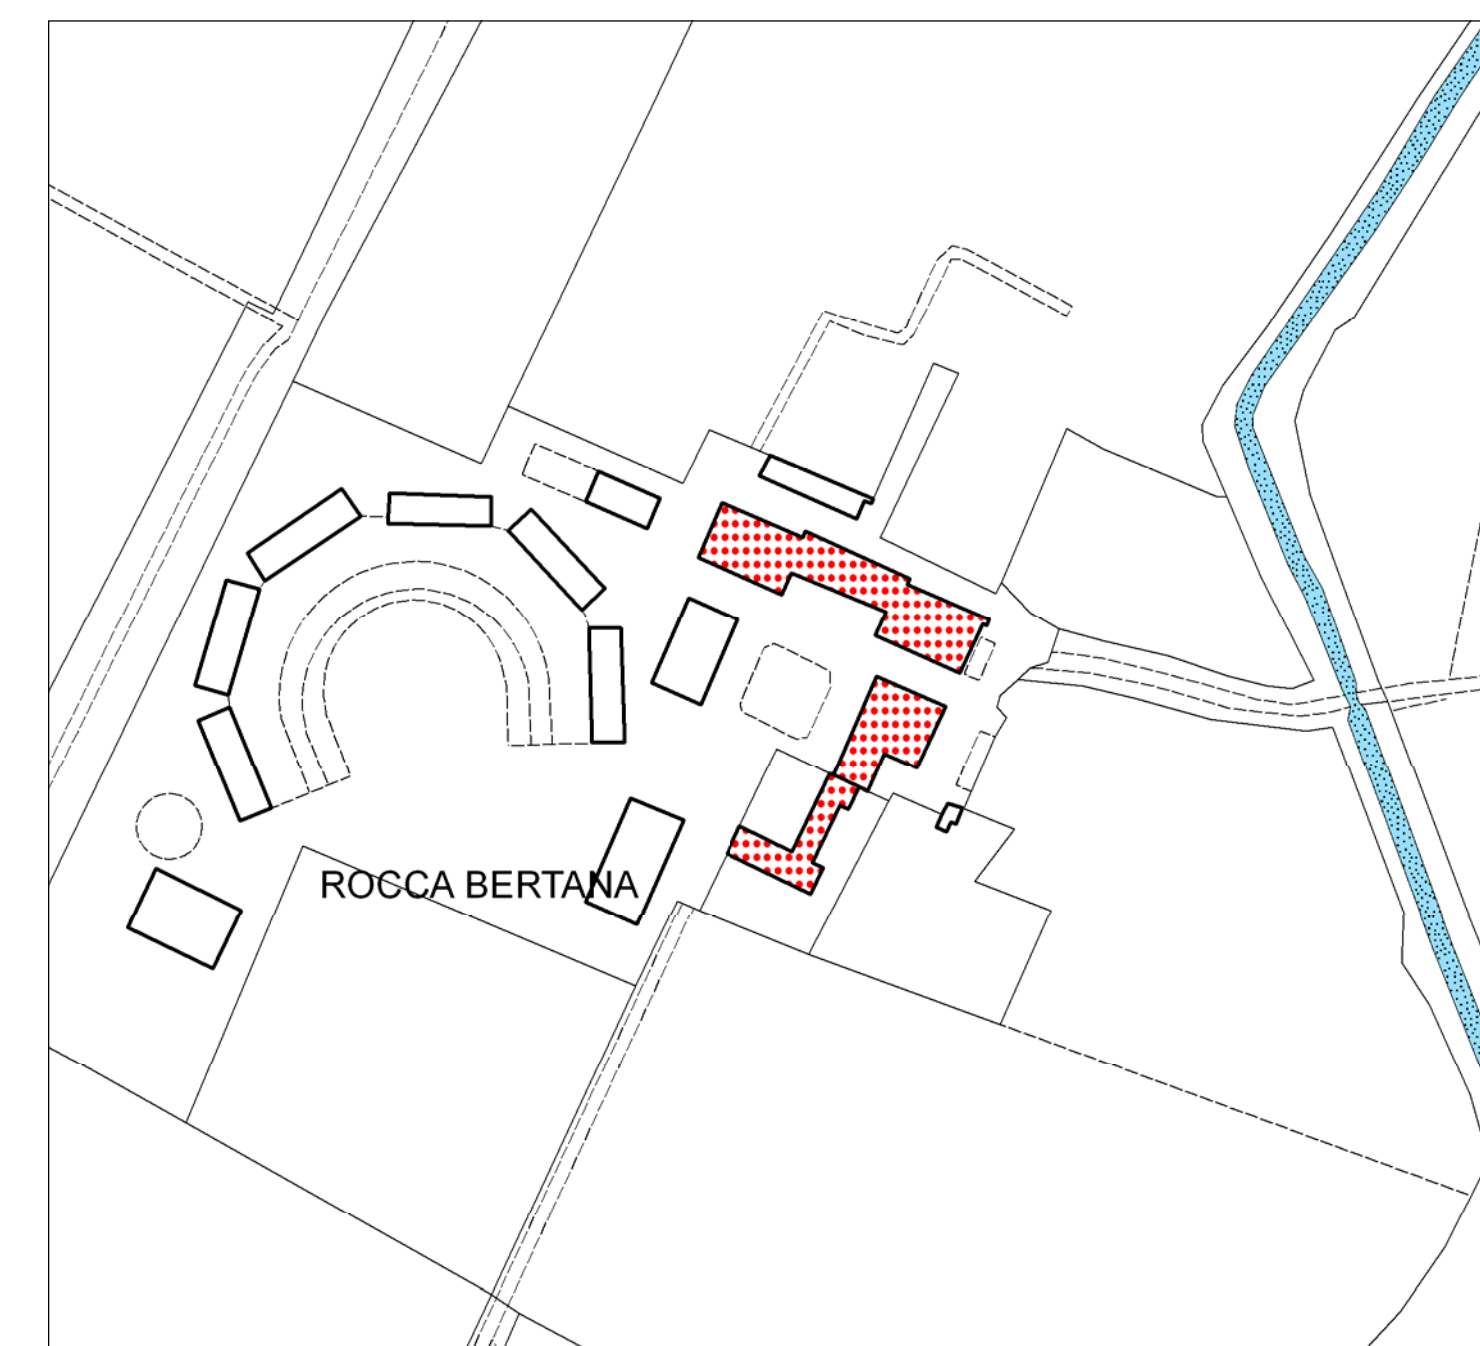


37. ROCCA BERTANA

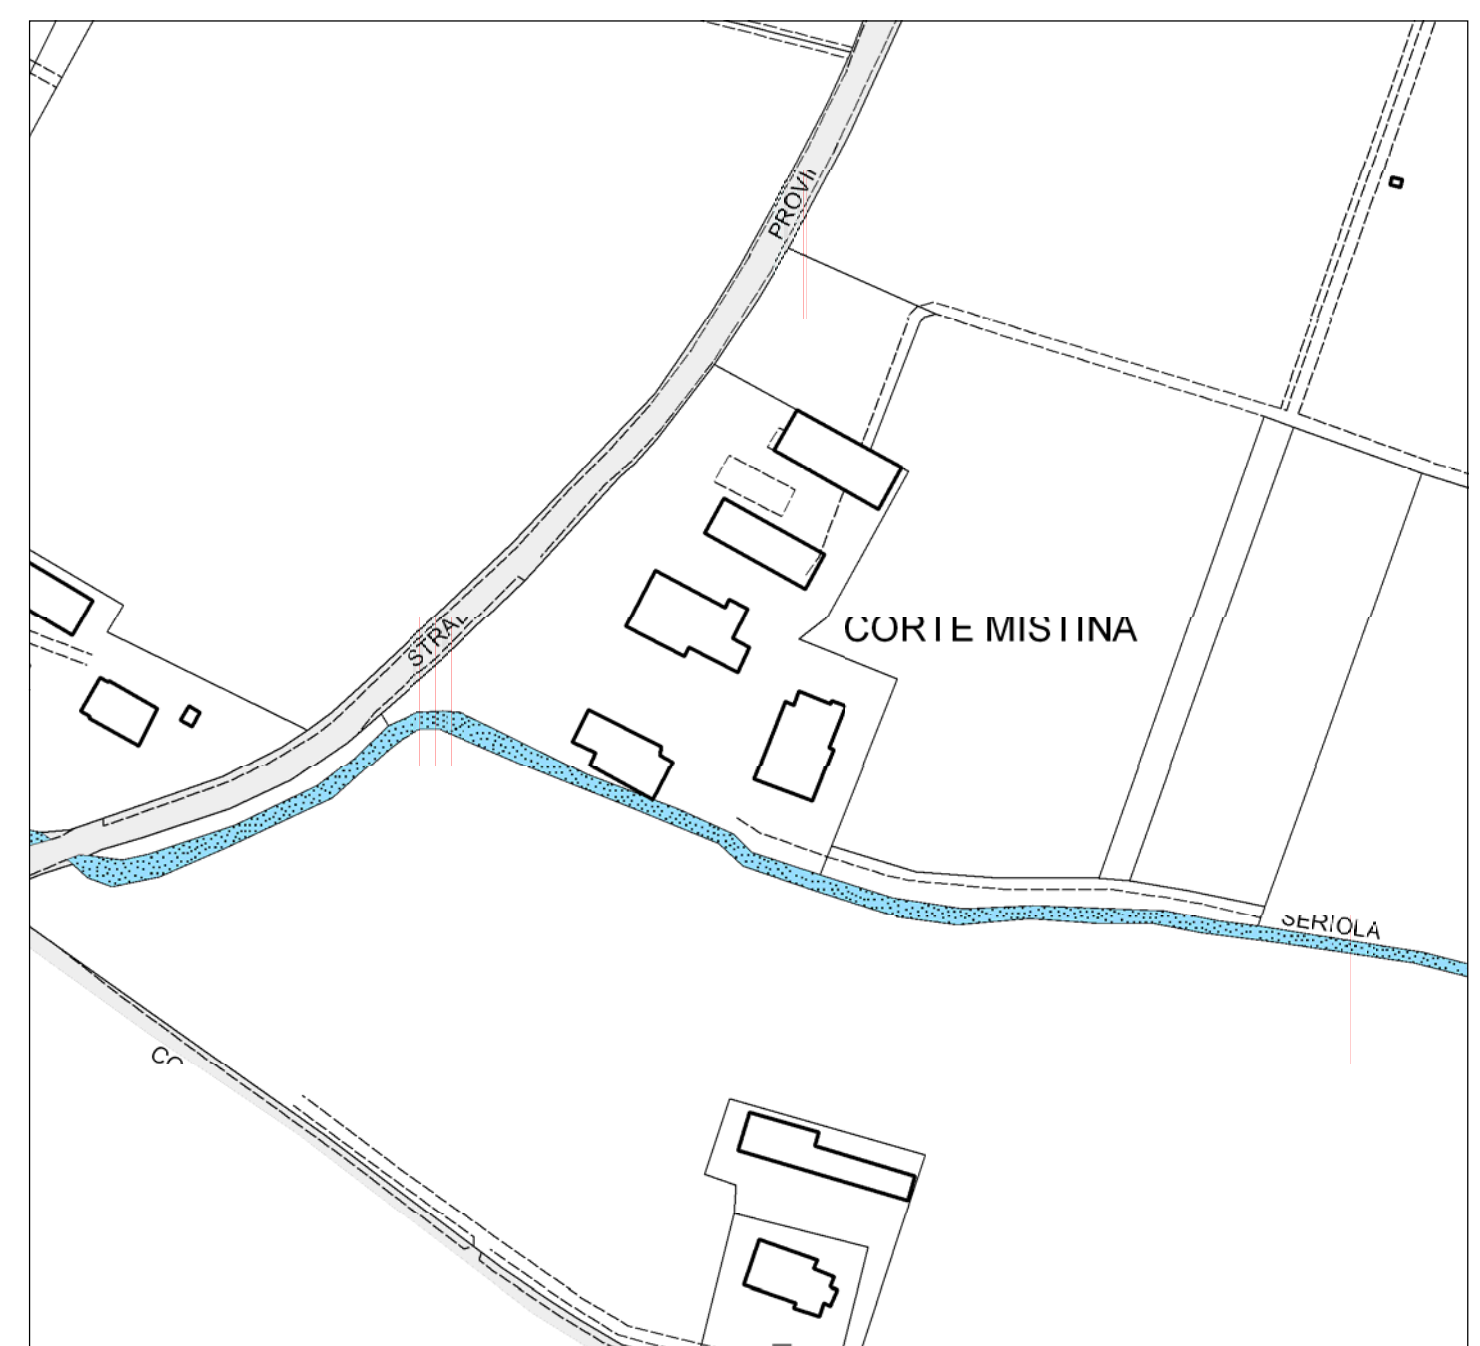

36. CORTE MISTINA

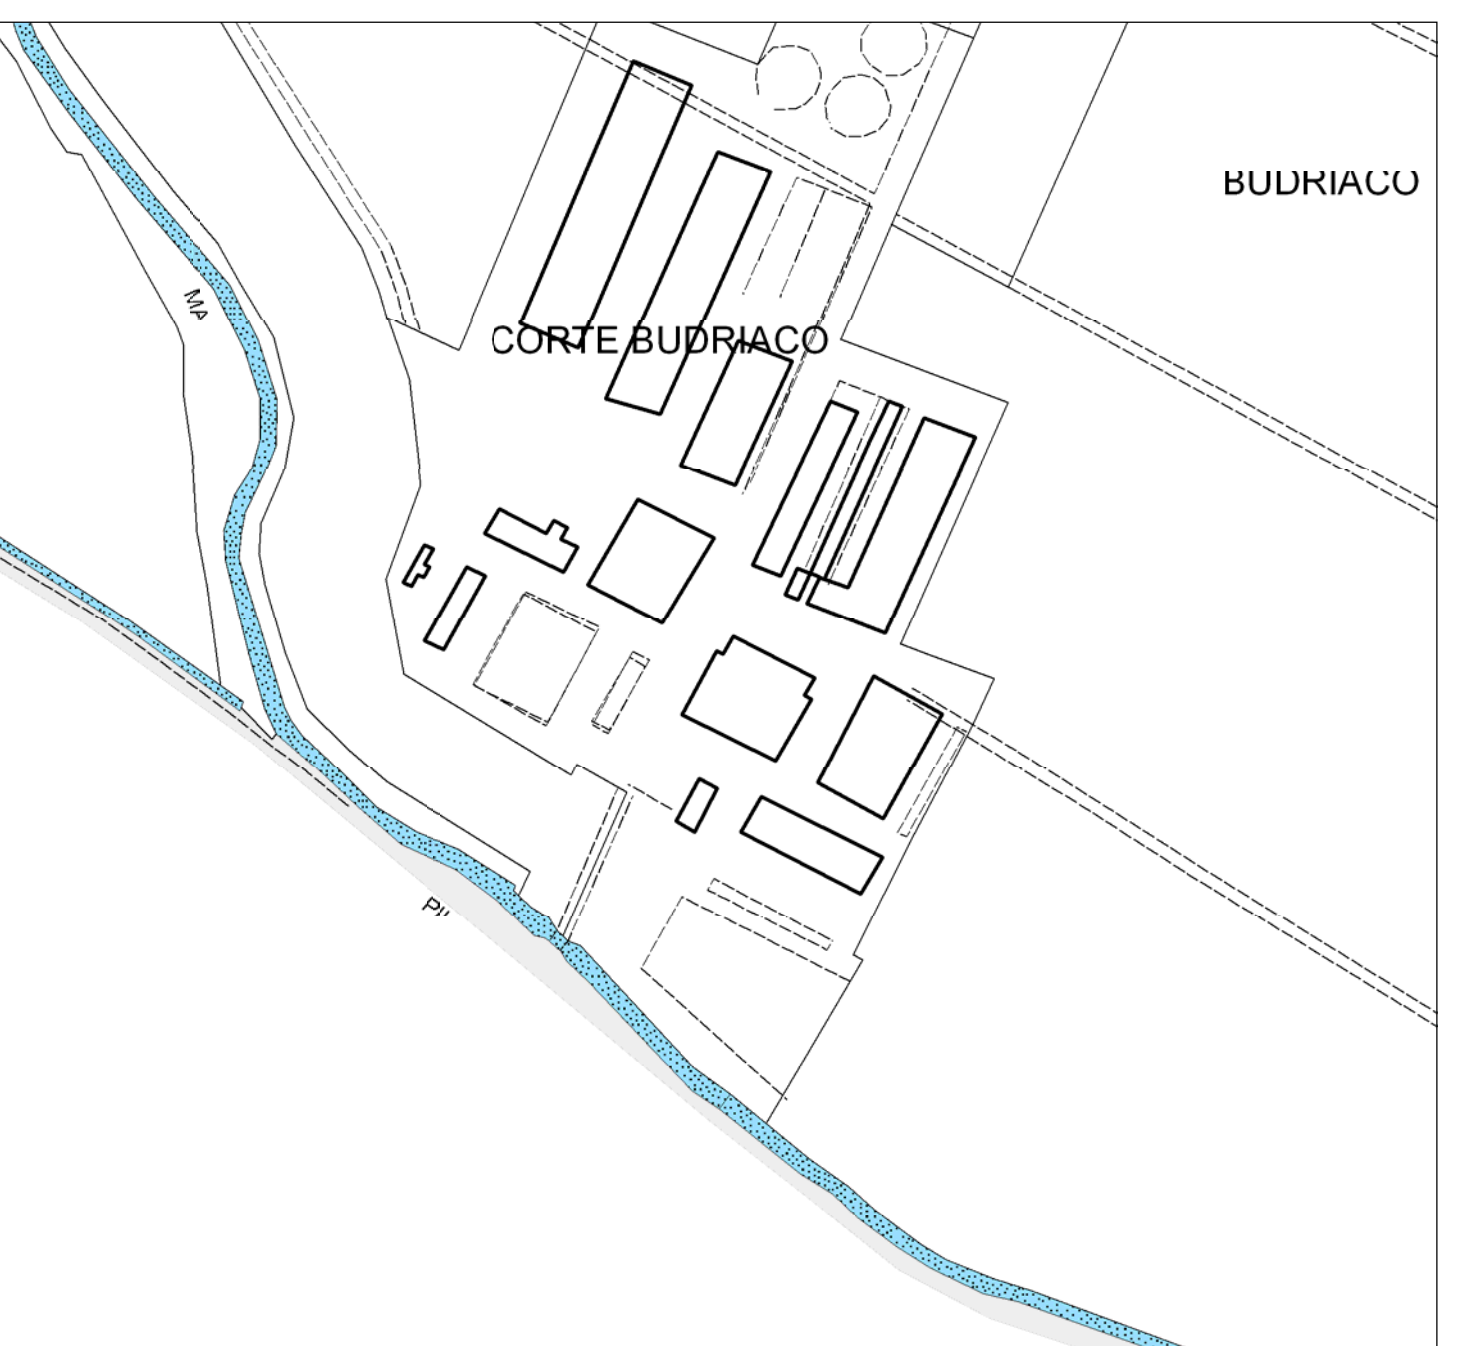

35. CORTE BUDRIACO

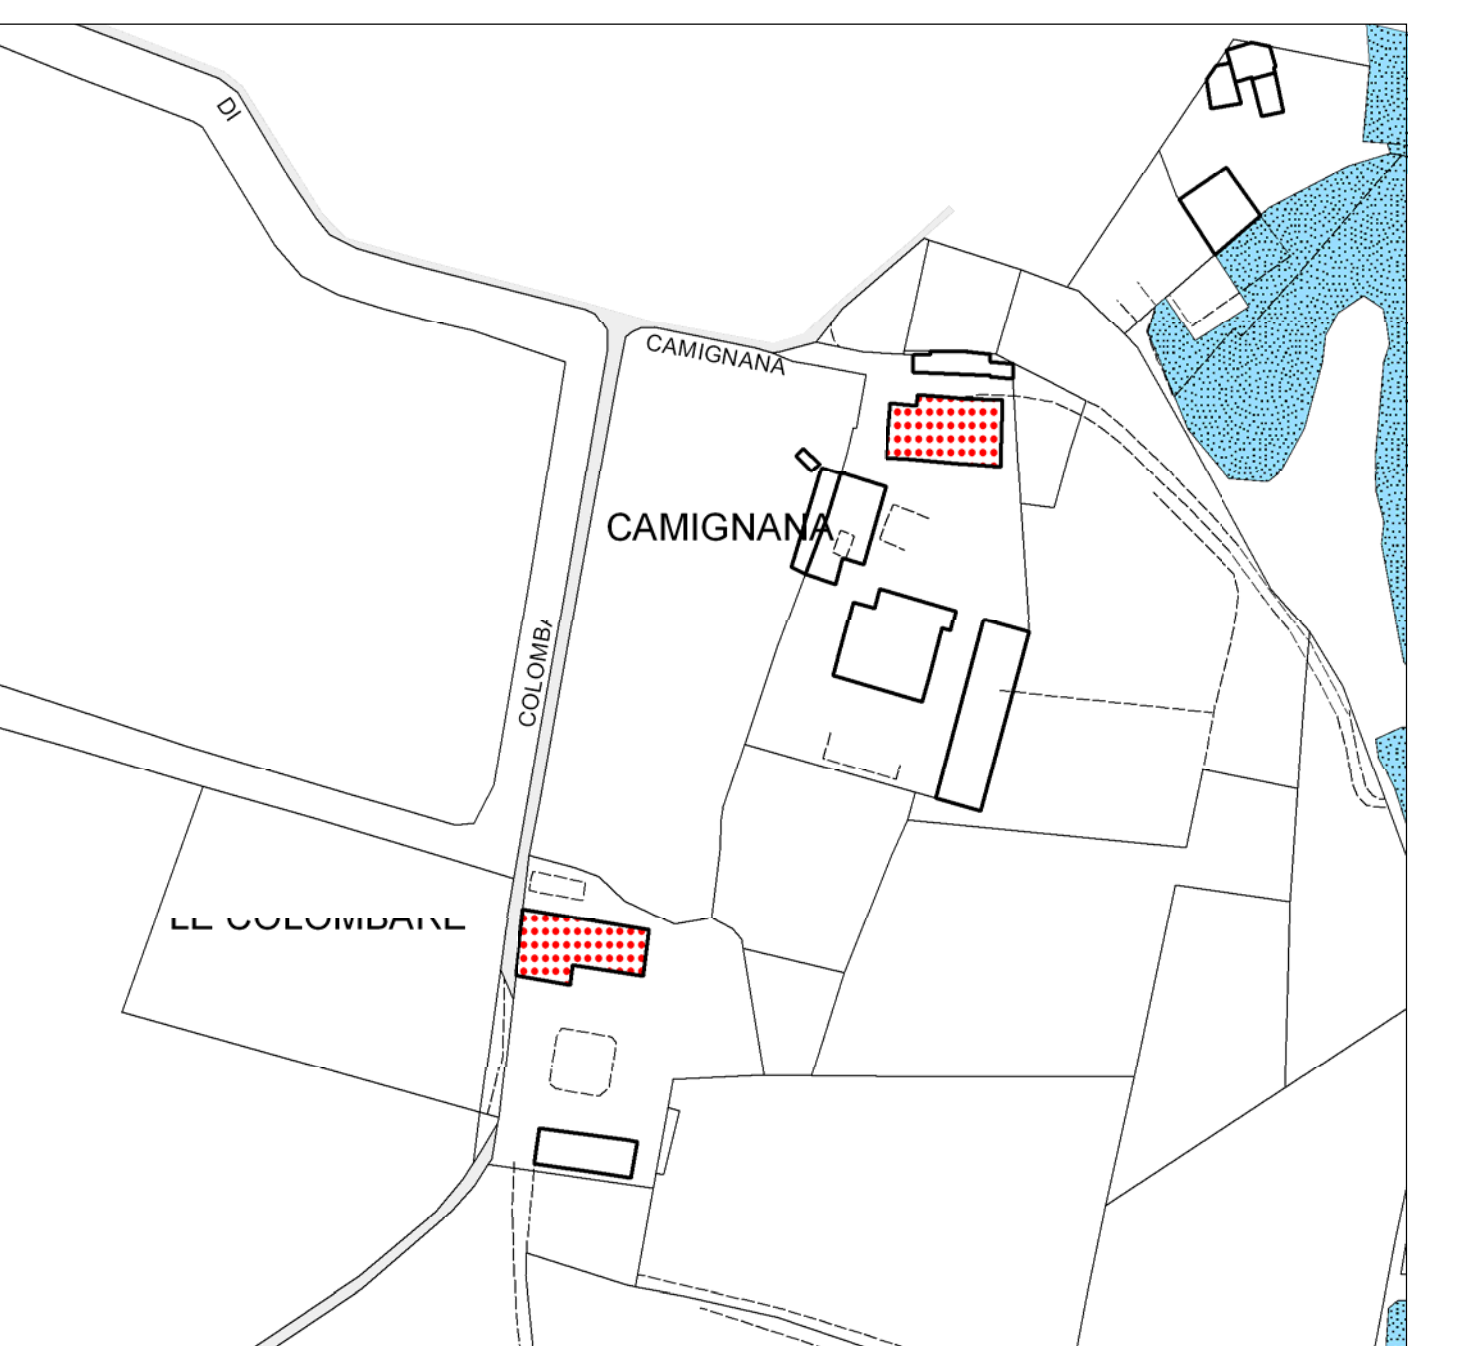

34. LE COLOMBARE E CAMIGNANA



33. CORTE SETTE FRATI